


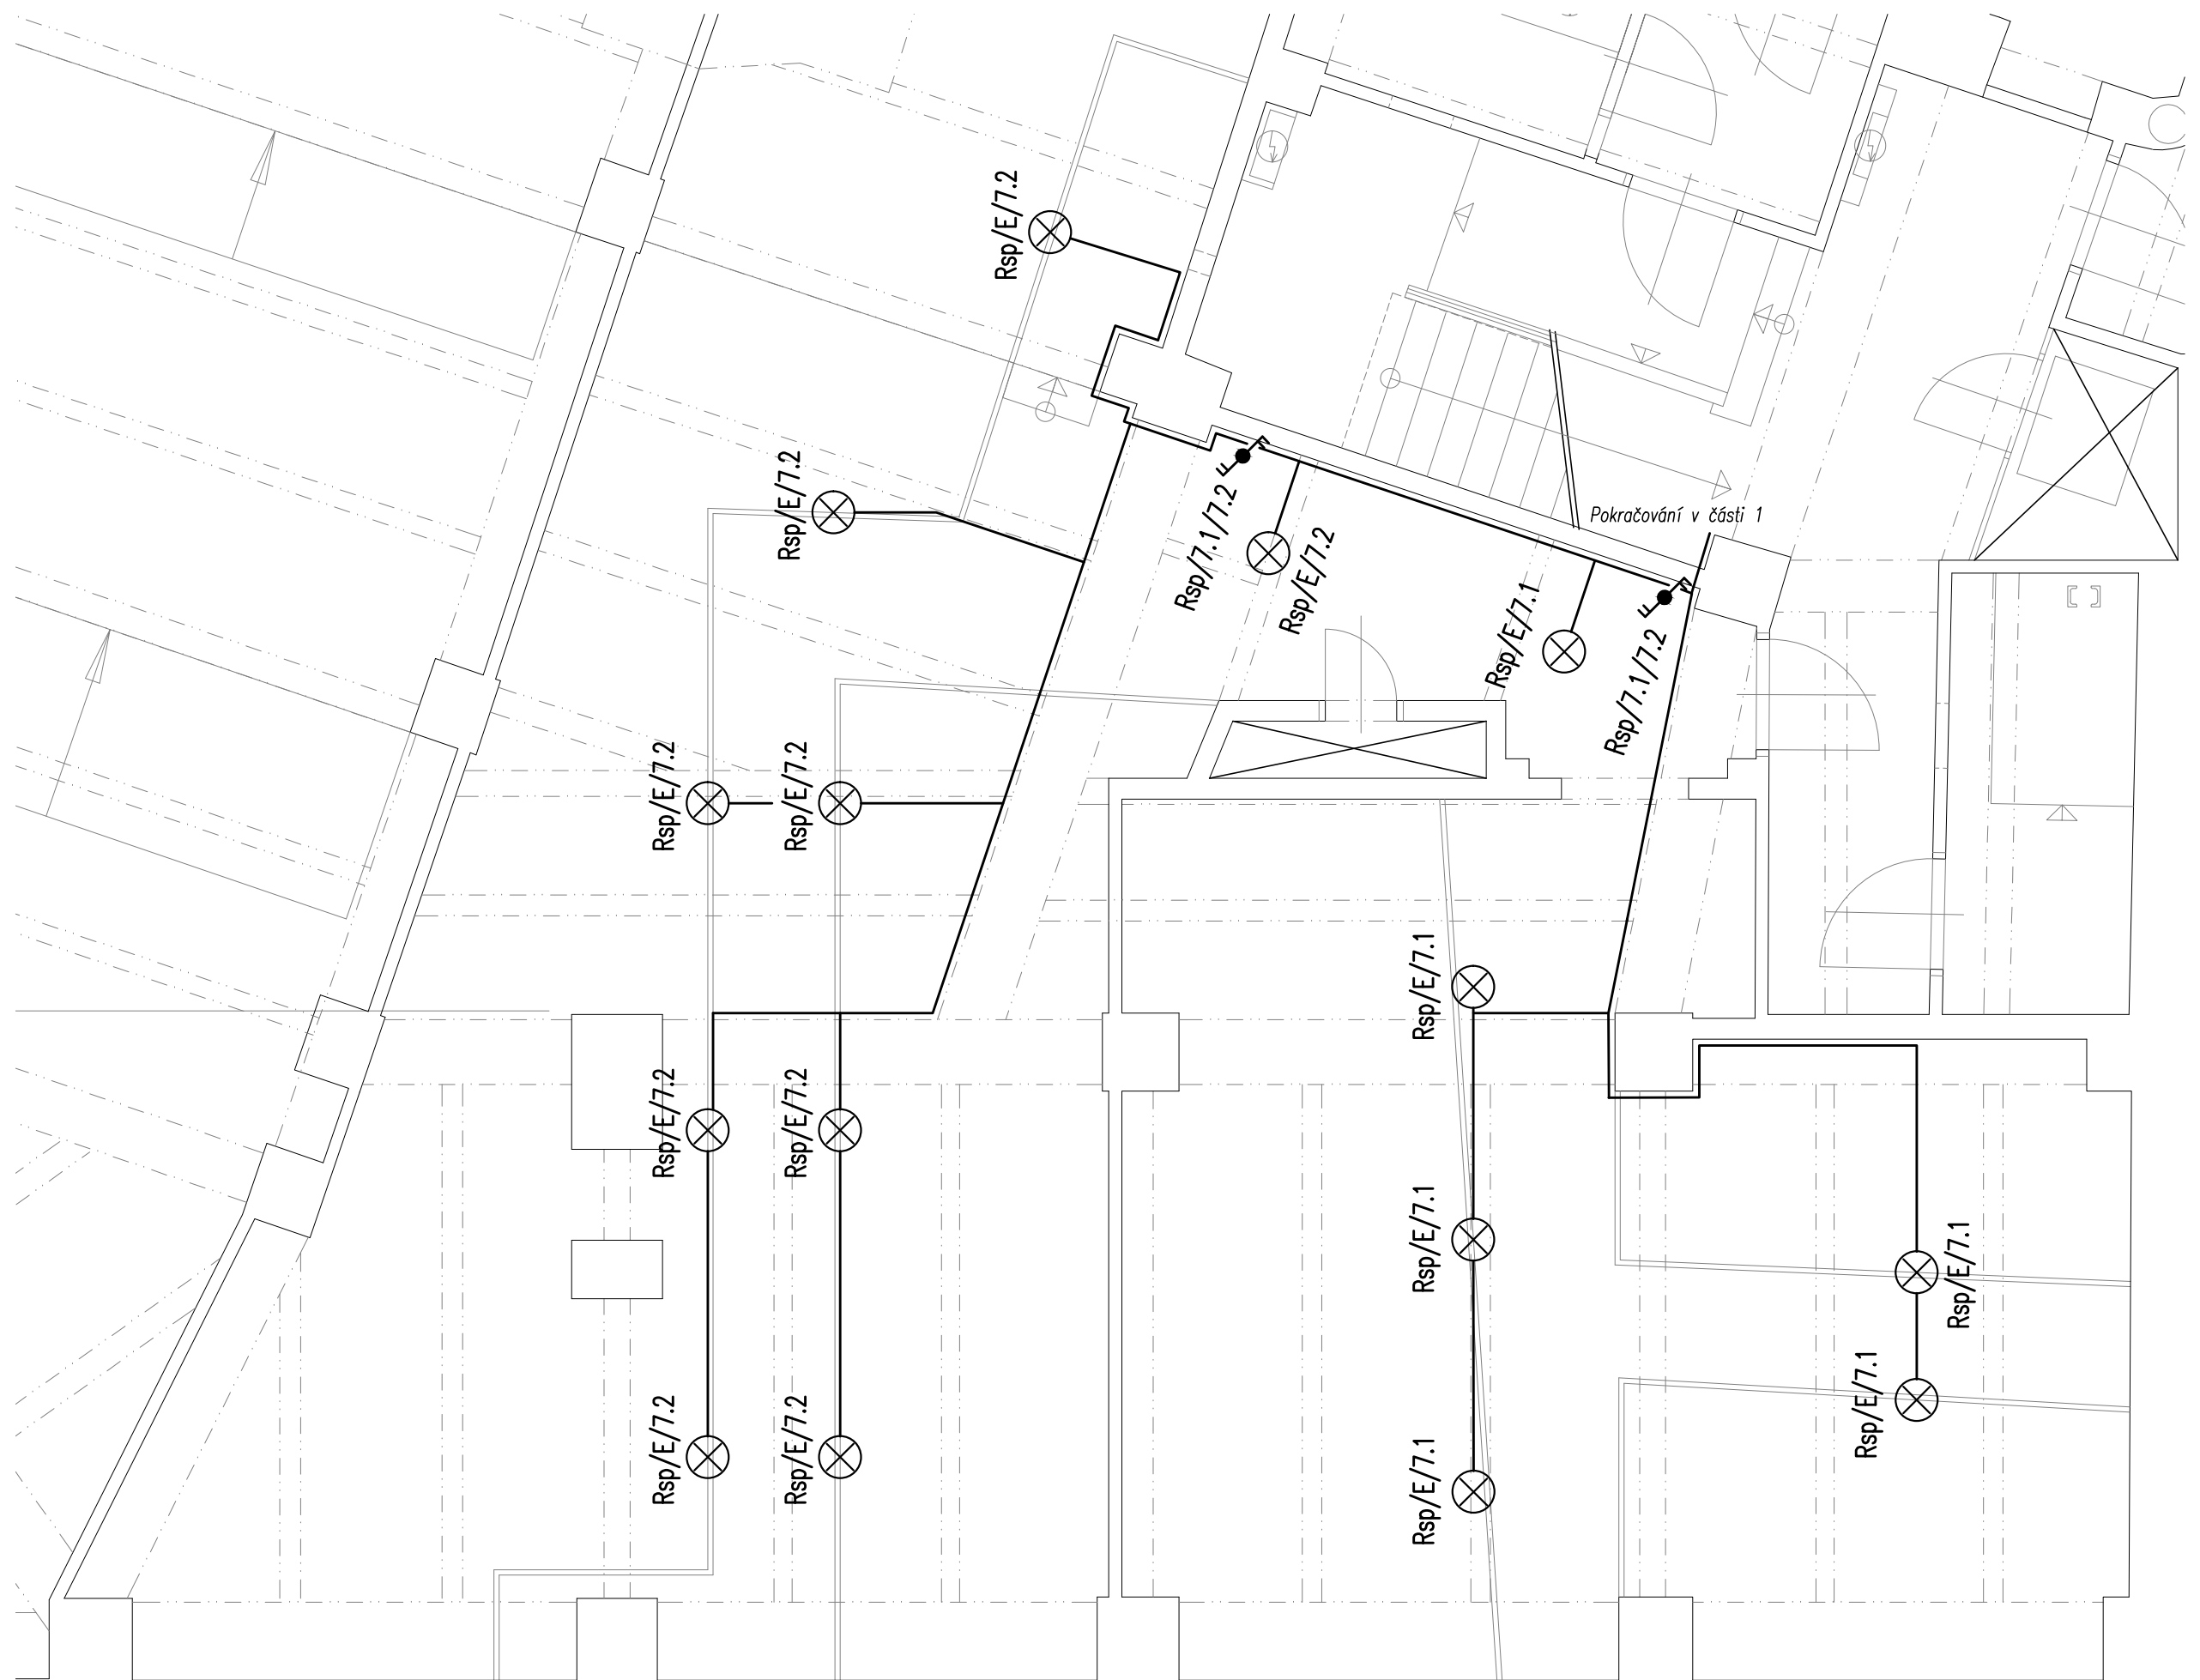

AKCE: Stavební úpravy BD Fr. Křížka 461/11, Praha 7	VÝKRES: Půdorys 1.PP – část 2	MĚŘÍTKO: 1:50	DATUM: 10. května 2013
			VYPRACOVAL: Josef Hrtus