


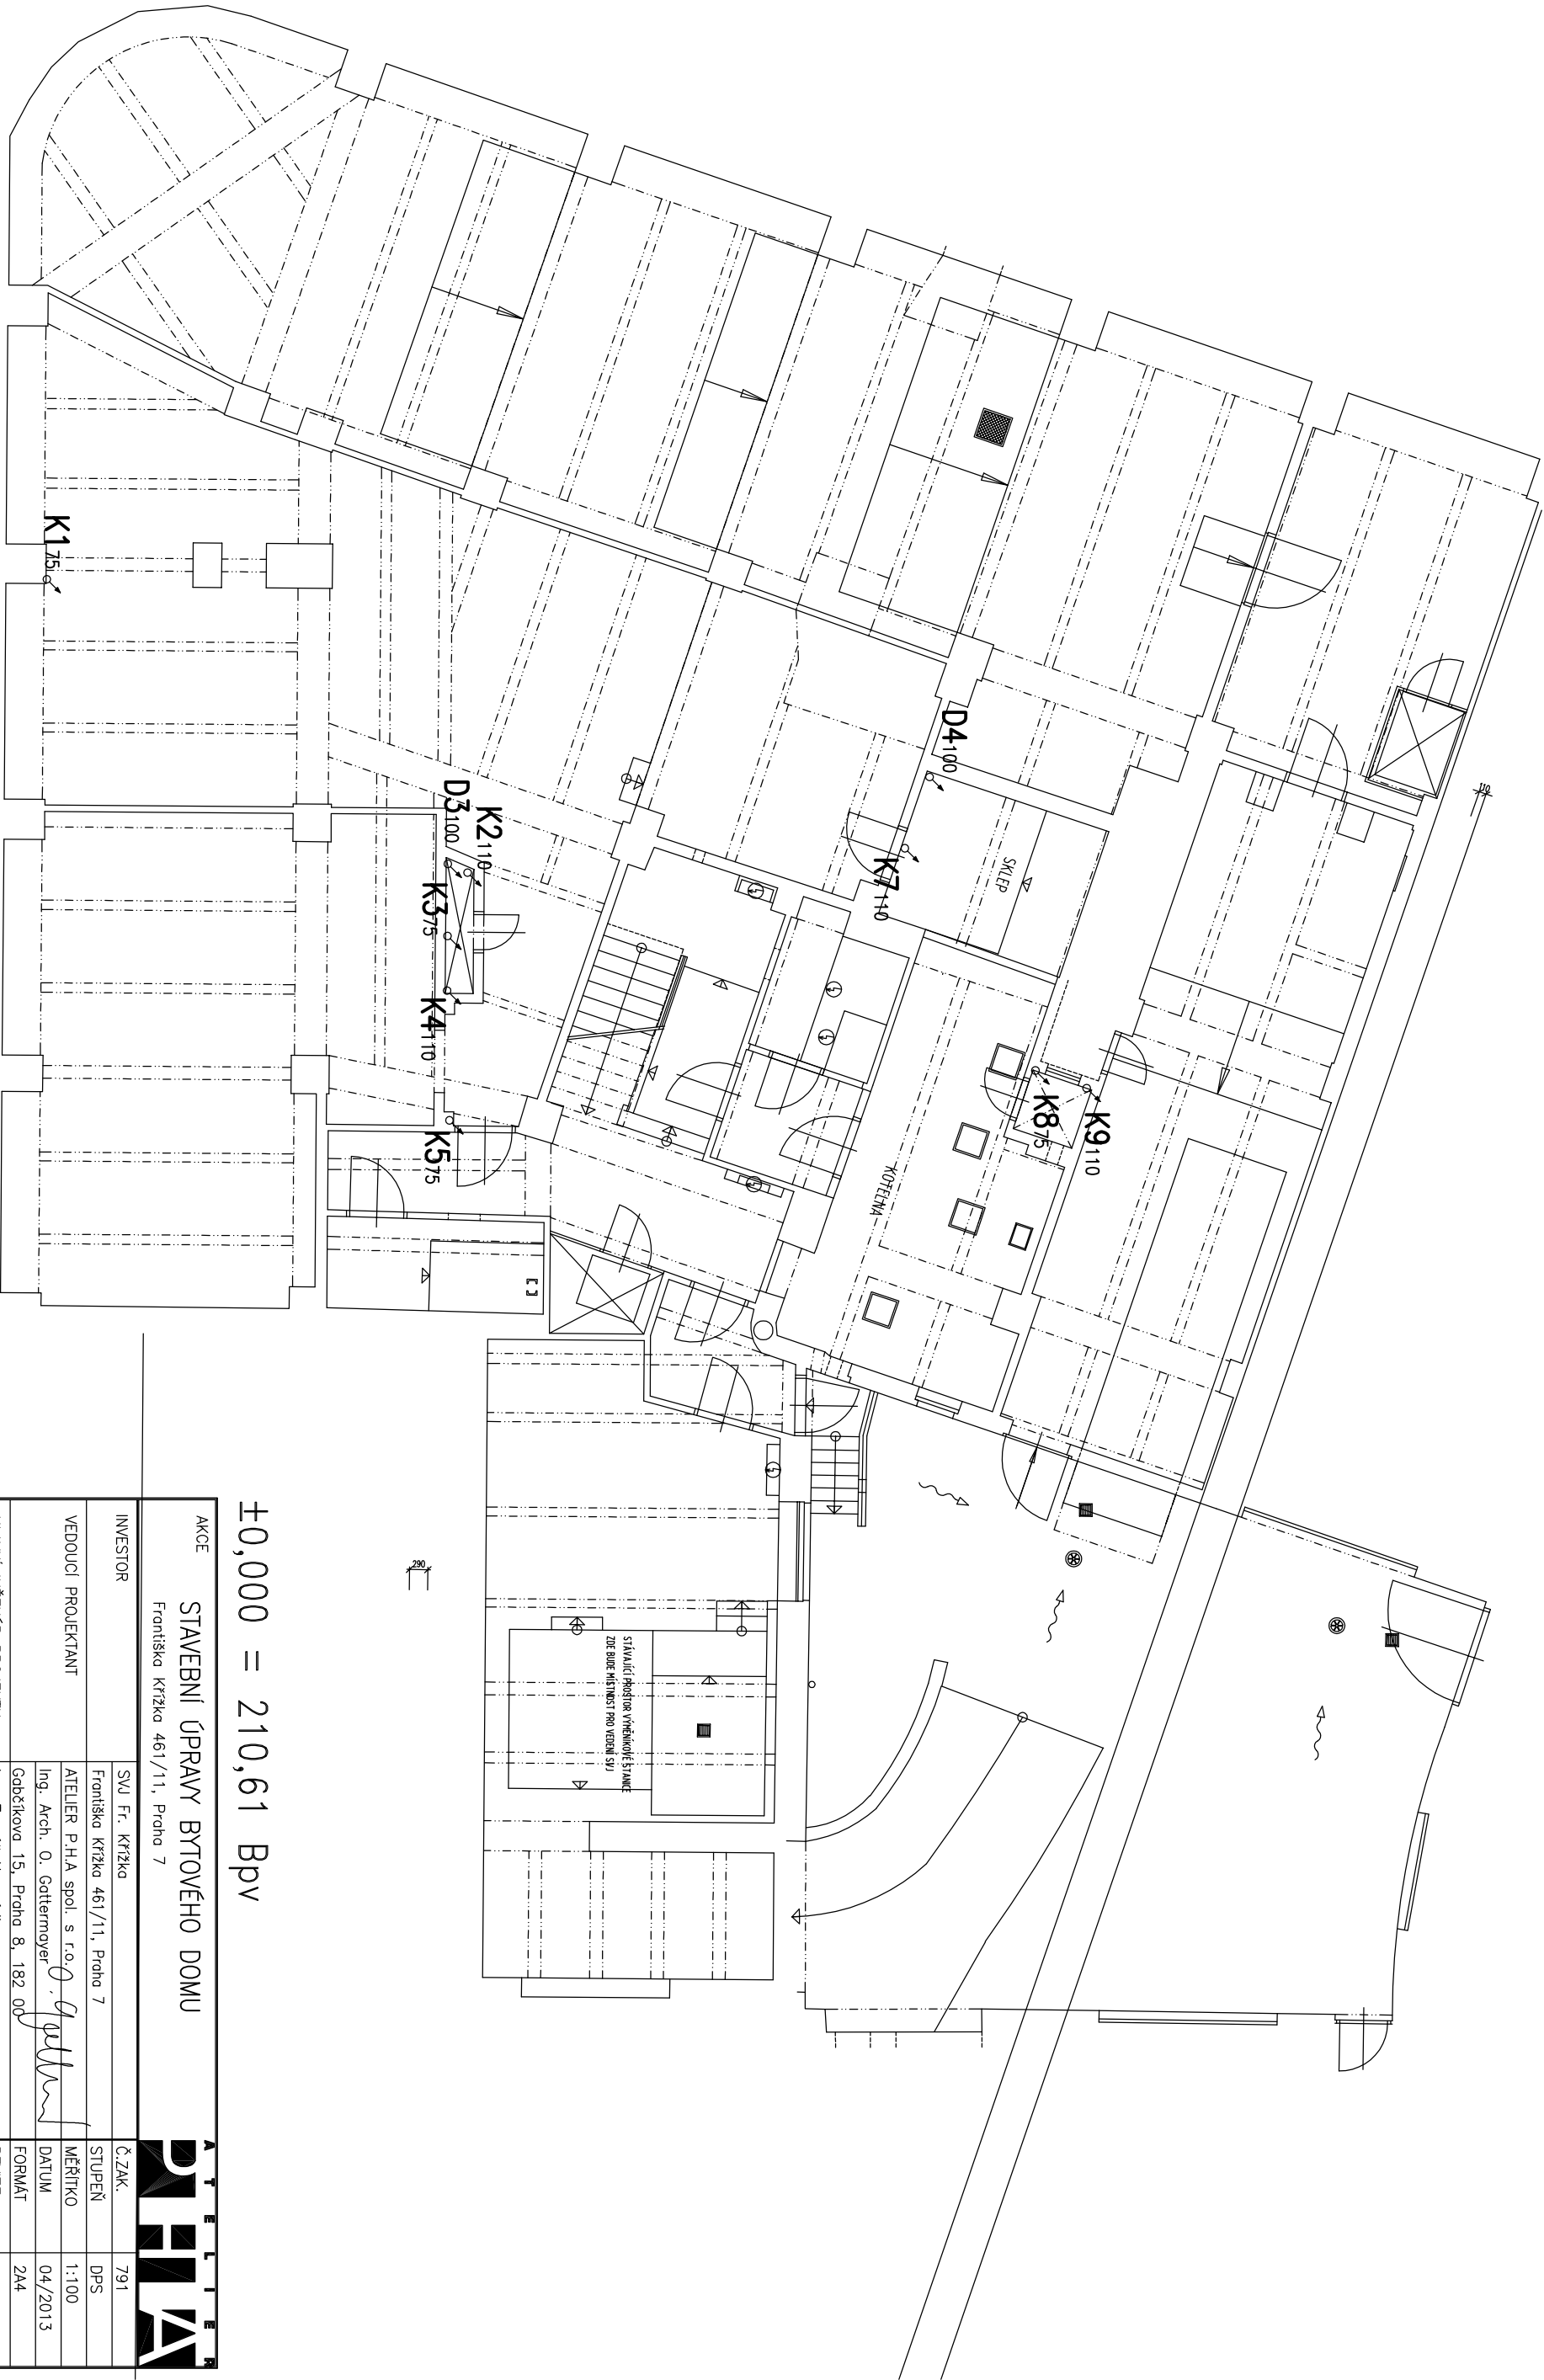

±0,000 = 210,61 BpV

AKCE		STAVEBNÍ ÚPRAVY BYTOVÉHO DOMU		
Františka Kržížka 461/11, Praha 7				
INVESTOR	SvJ Fr. Kržížka	Č.ZAK.	791	02
VEDOUČÍ PROJEKTANT	Františka Kržížka 461/11, Praha 7	STUPEŇ	DPS	
	ATELIER P.H.A spol. s r.o.	MĚŘÍTKO	1:100	
	Ing. Arch. O. Gattermayer	DATUM	04/2013	
	Gabčíkova 15, Praha 8, 182 00	FORMÁT	A4	
HLAVNÍ INŽENÝR PROJEKTU	Ing. Tomáš Hromádka	REVIZE	—	
VYPRACOVAL	Ing. Jiří Vondásek			
VÝKRES	F.1.4.e Zdravotní technika			Č.v.
PŮDORYS 1.P.P. (SUTERÉN) – KANALIZACE				