


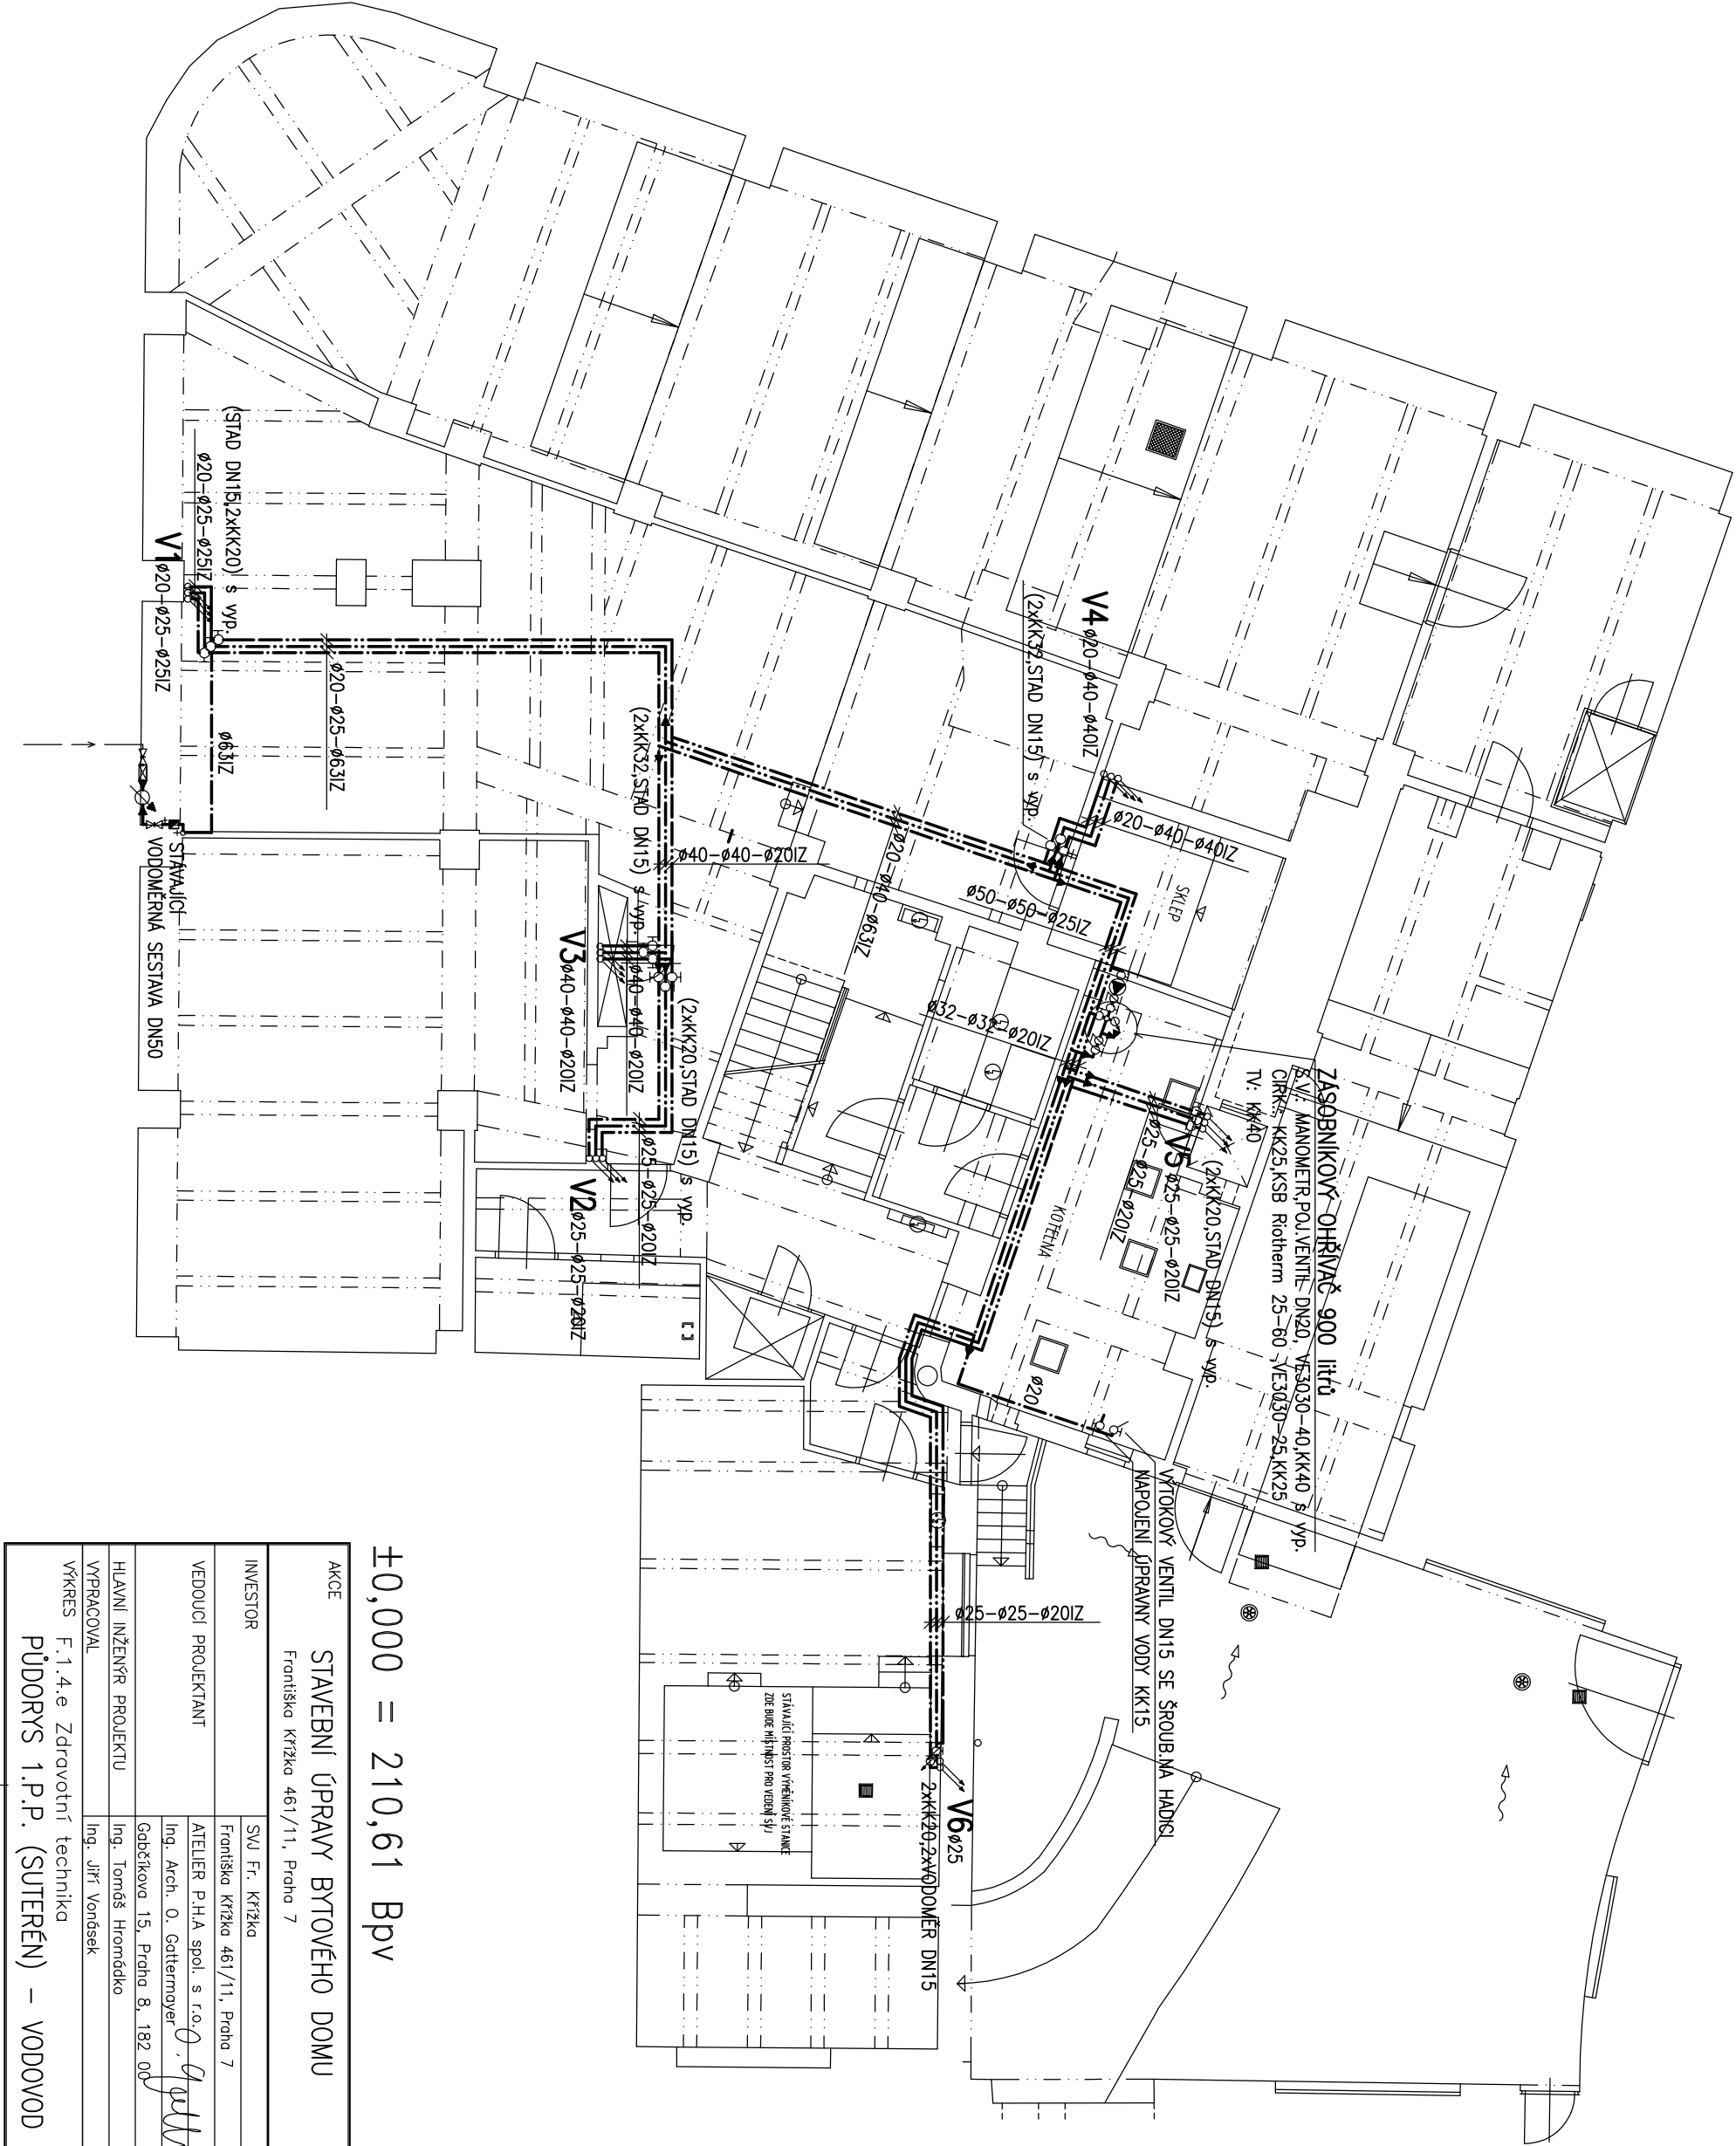

±0,000 = 210,61 BpV

AKCE		STAVEBNÍ ÚPRAVY BYTOVÉHO DOMU		ATELIER	
INVESTOR		SVU Fr. Krška		Č.ZAK.	
VEDOUcí PROJEKTANT		Františka Krška 461/11, Praha 7		STUPEŇ	
		ATELIER P.H.A. spol. s r.o.		MĚŘÍTKO	
		Ing. Arch. O. Gattermayer		DATUM	
		Gobčíkova 15, Praha 8, 182 00		FORMÁT	
HLAVNÍ INŽENÝR PROJEKTU		Ing. Tomáš Hromádka		REVIZE	
VYPRACOVAL		Ing. Jiří Vorášek			
VÝKRES		F.1.4.e Zdravotní technika		Č.V.	
		PŮDORYS 1.P.P. (SUTERÉN) – VODOVOD		12	