
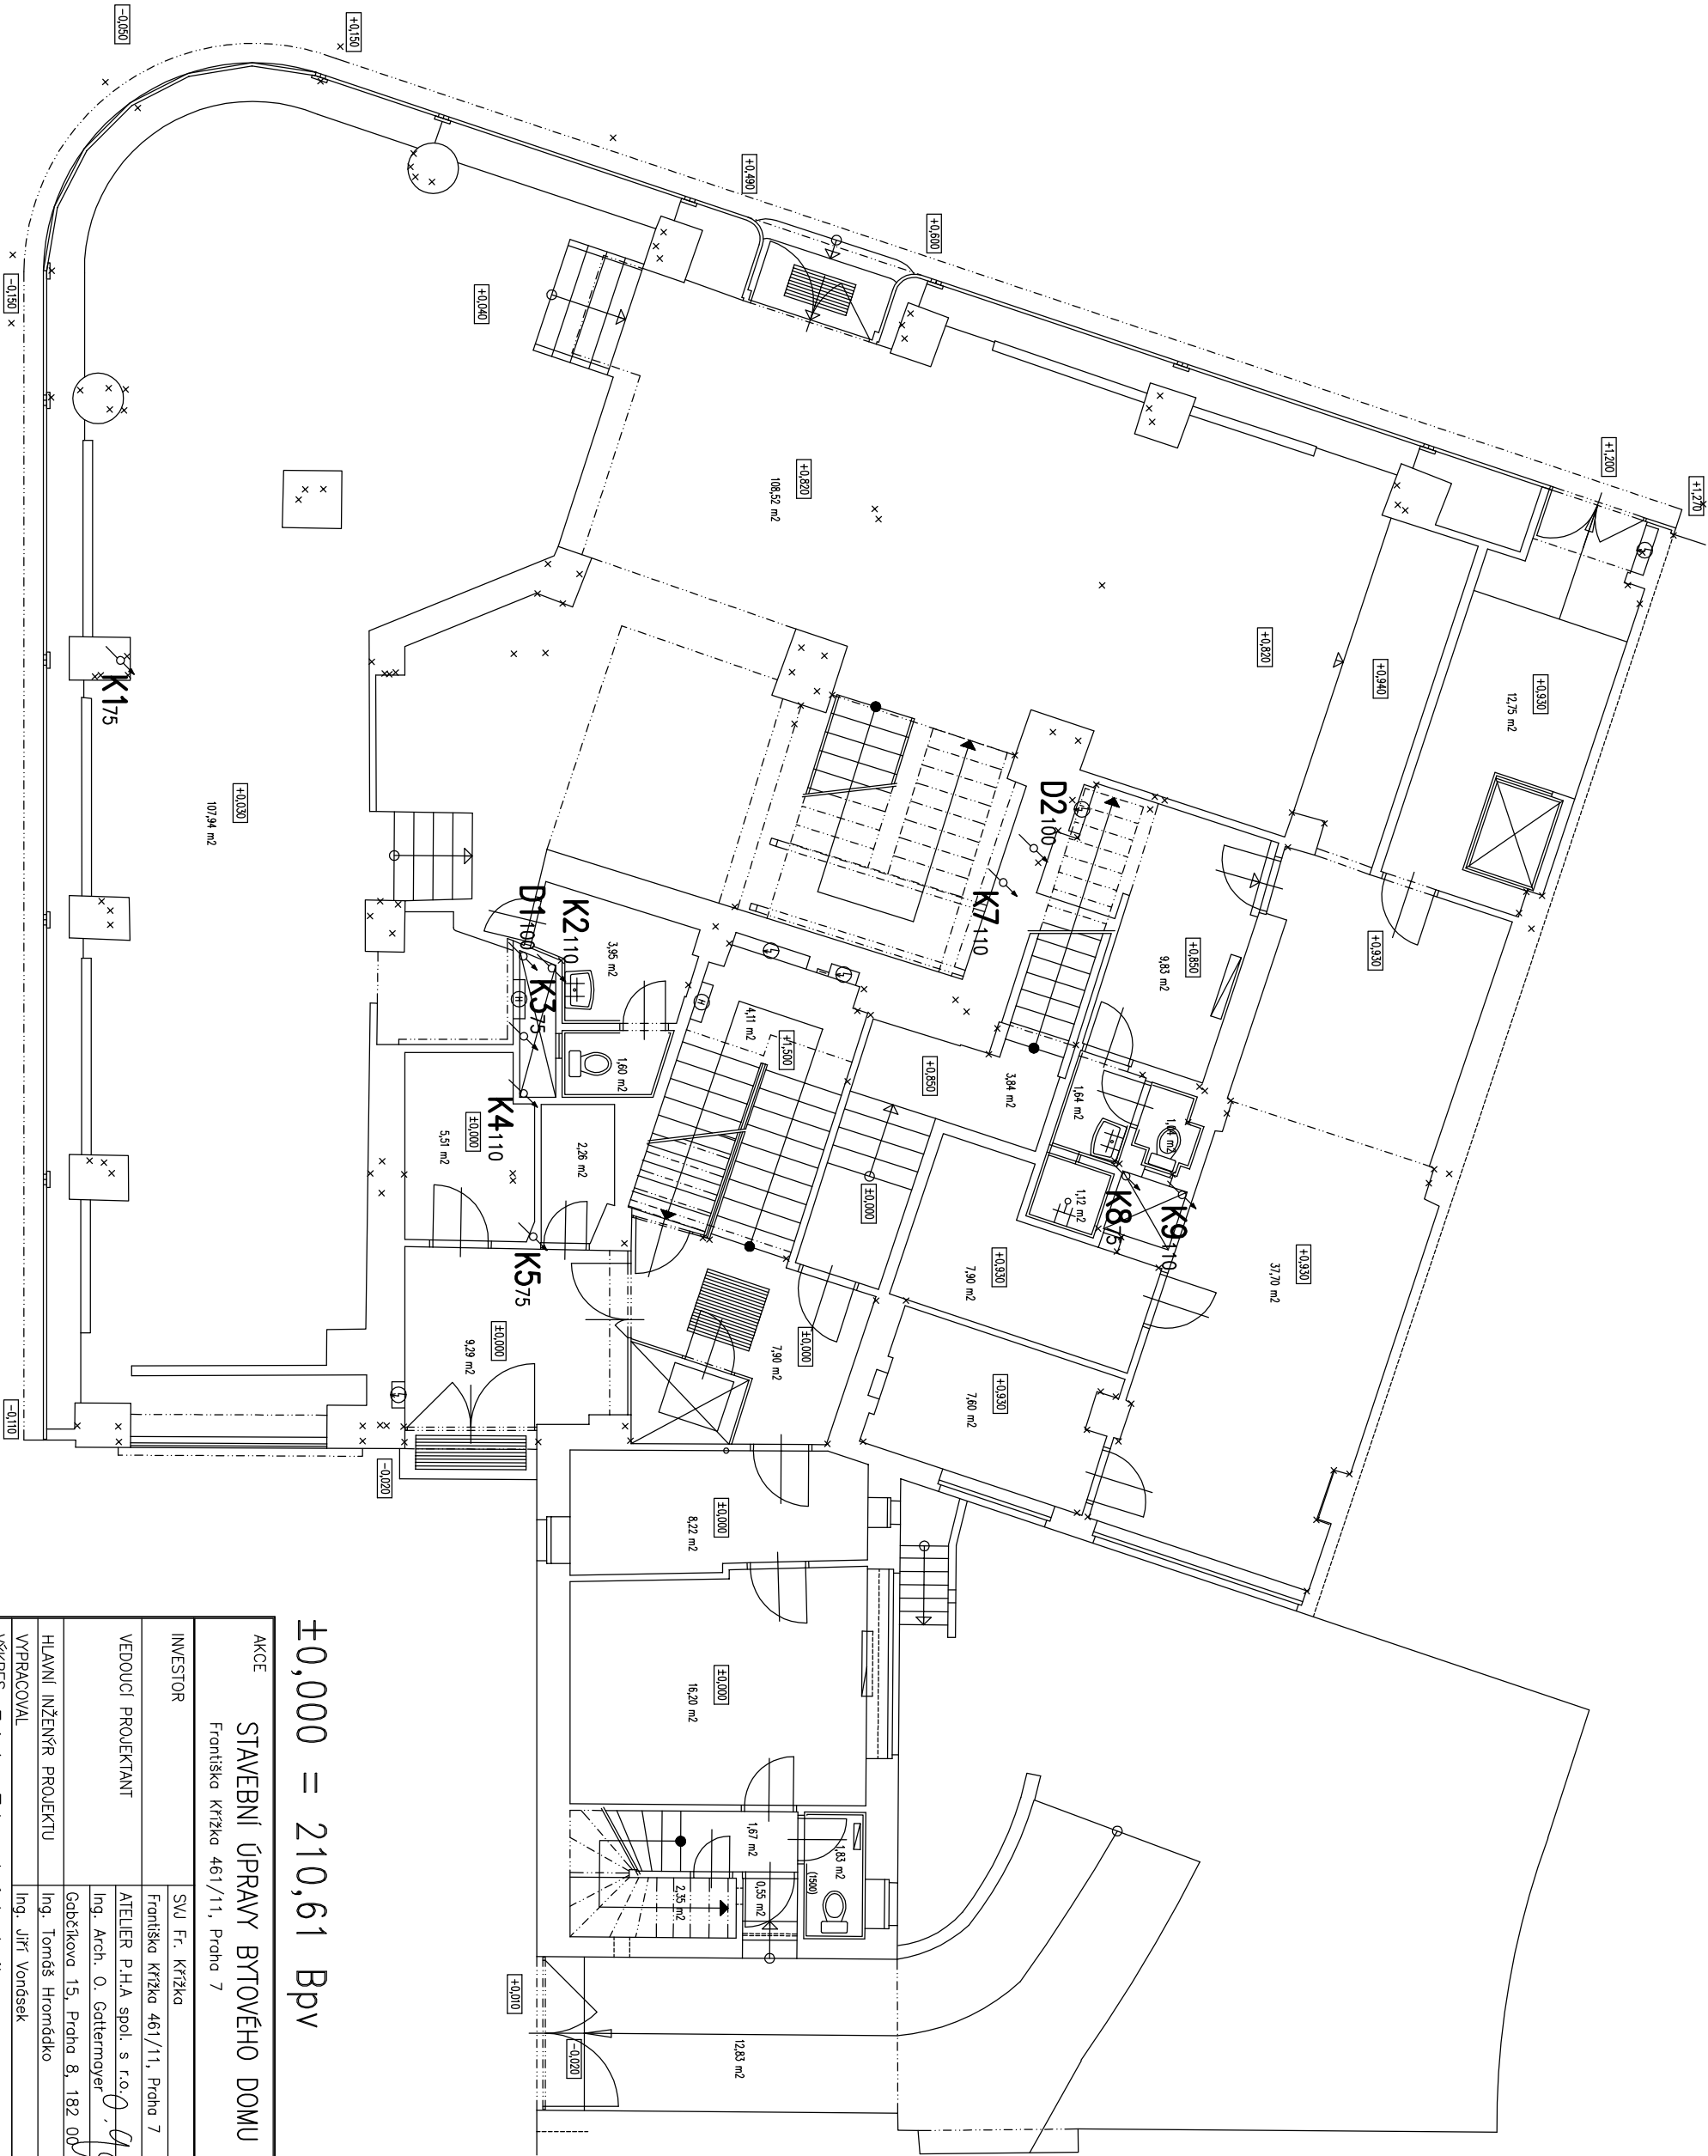
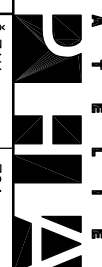


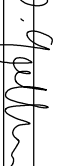

±0,000 = 210,61 Bpv

AKCE		STAVEBNÍ ÚPRAVY BYTOVÉHO DOMU			
Františka Krčška 461/11, Praha 7					
INVESTOR	SVU Fr. Krčška	Č.ZAK.	791		
VEDOUcí PROJEKTANT	Františka Krčška 461/11, Praha 7	STUPEŇ	DPS		
	ATELIER P.H.A. spol. s r.o.	MĚŘÍTKO	1:100		
	Ing. Arch. O. Gattermayer	DATUM	04/2013		
	Gobčíkova 15, Praha 8, 182 00	FORMÁT	244		
HLAVNÍ INŽENÉR PROJEKTU	Ing. Tomáš Hromádka	REVIZE	–		
VYPRACOVAL	Ing. Jiří Vondásek				
VÝKRES	F.1.4.e Zdravotní technika		Č.v.		
PŮDORYS 1.N.P. (PŘÍZEMÍ) – KANALIZACE			03		