
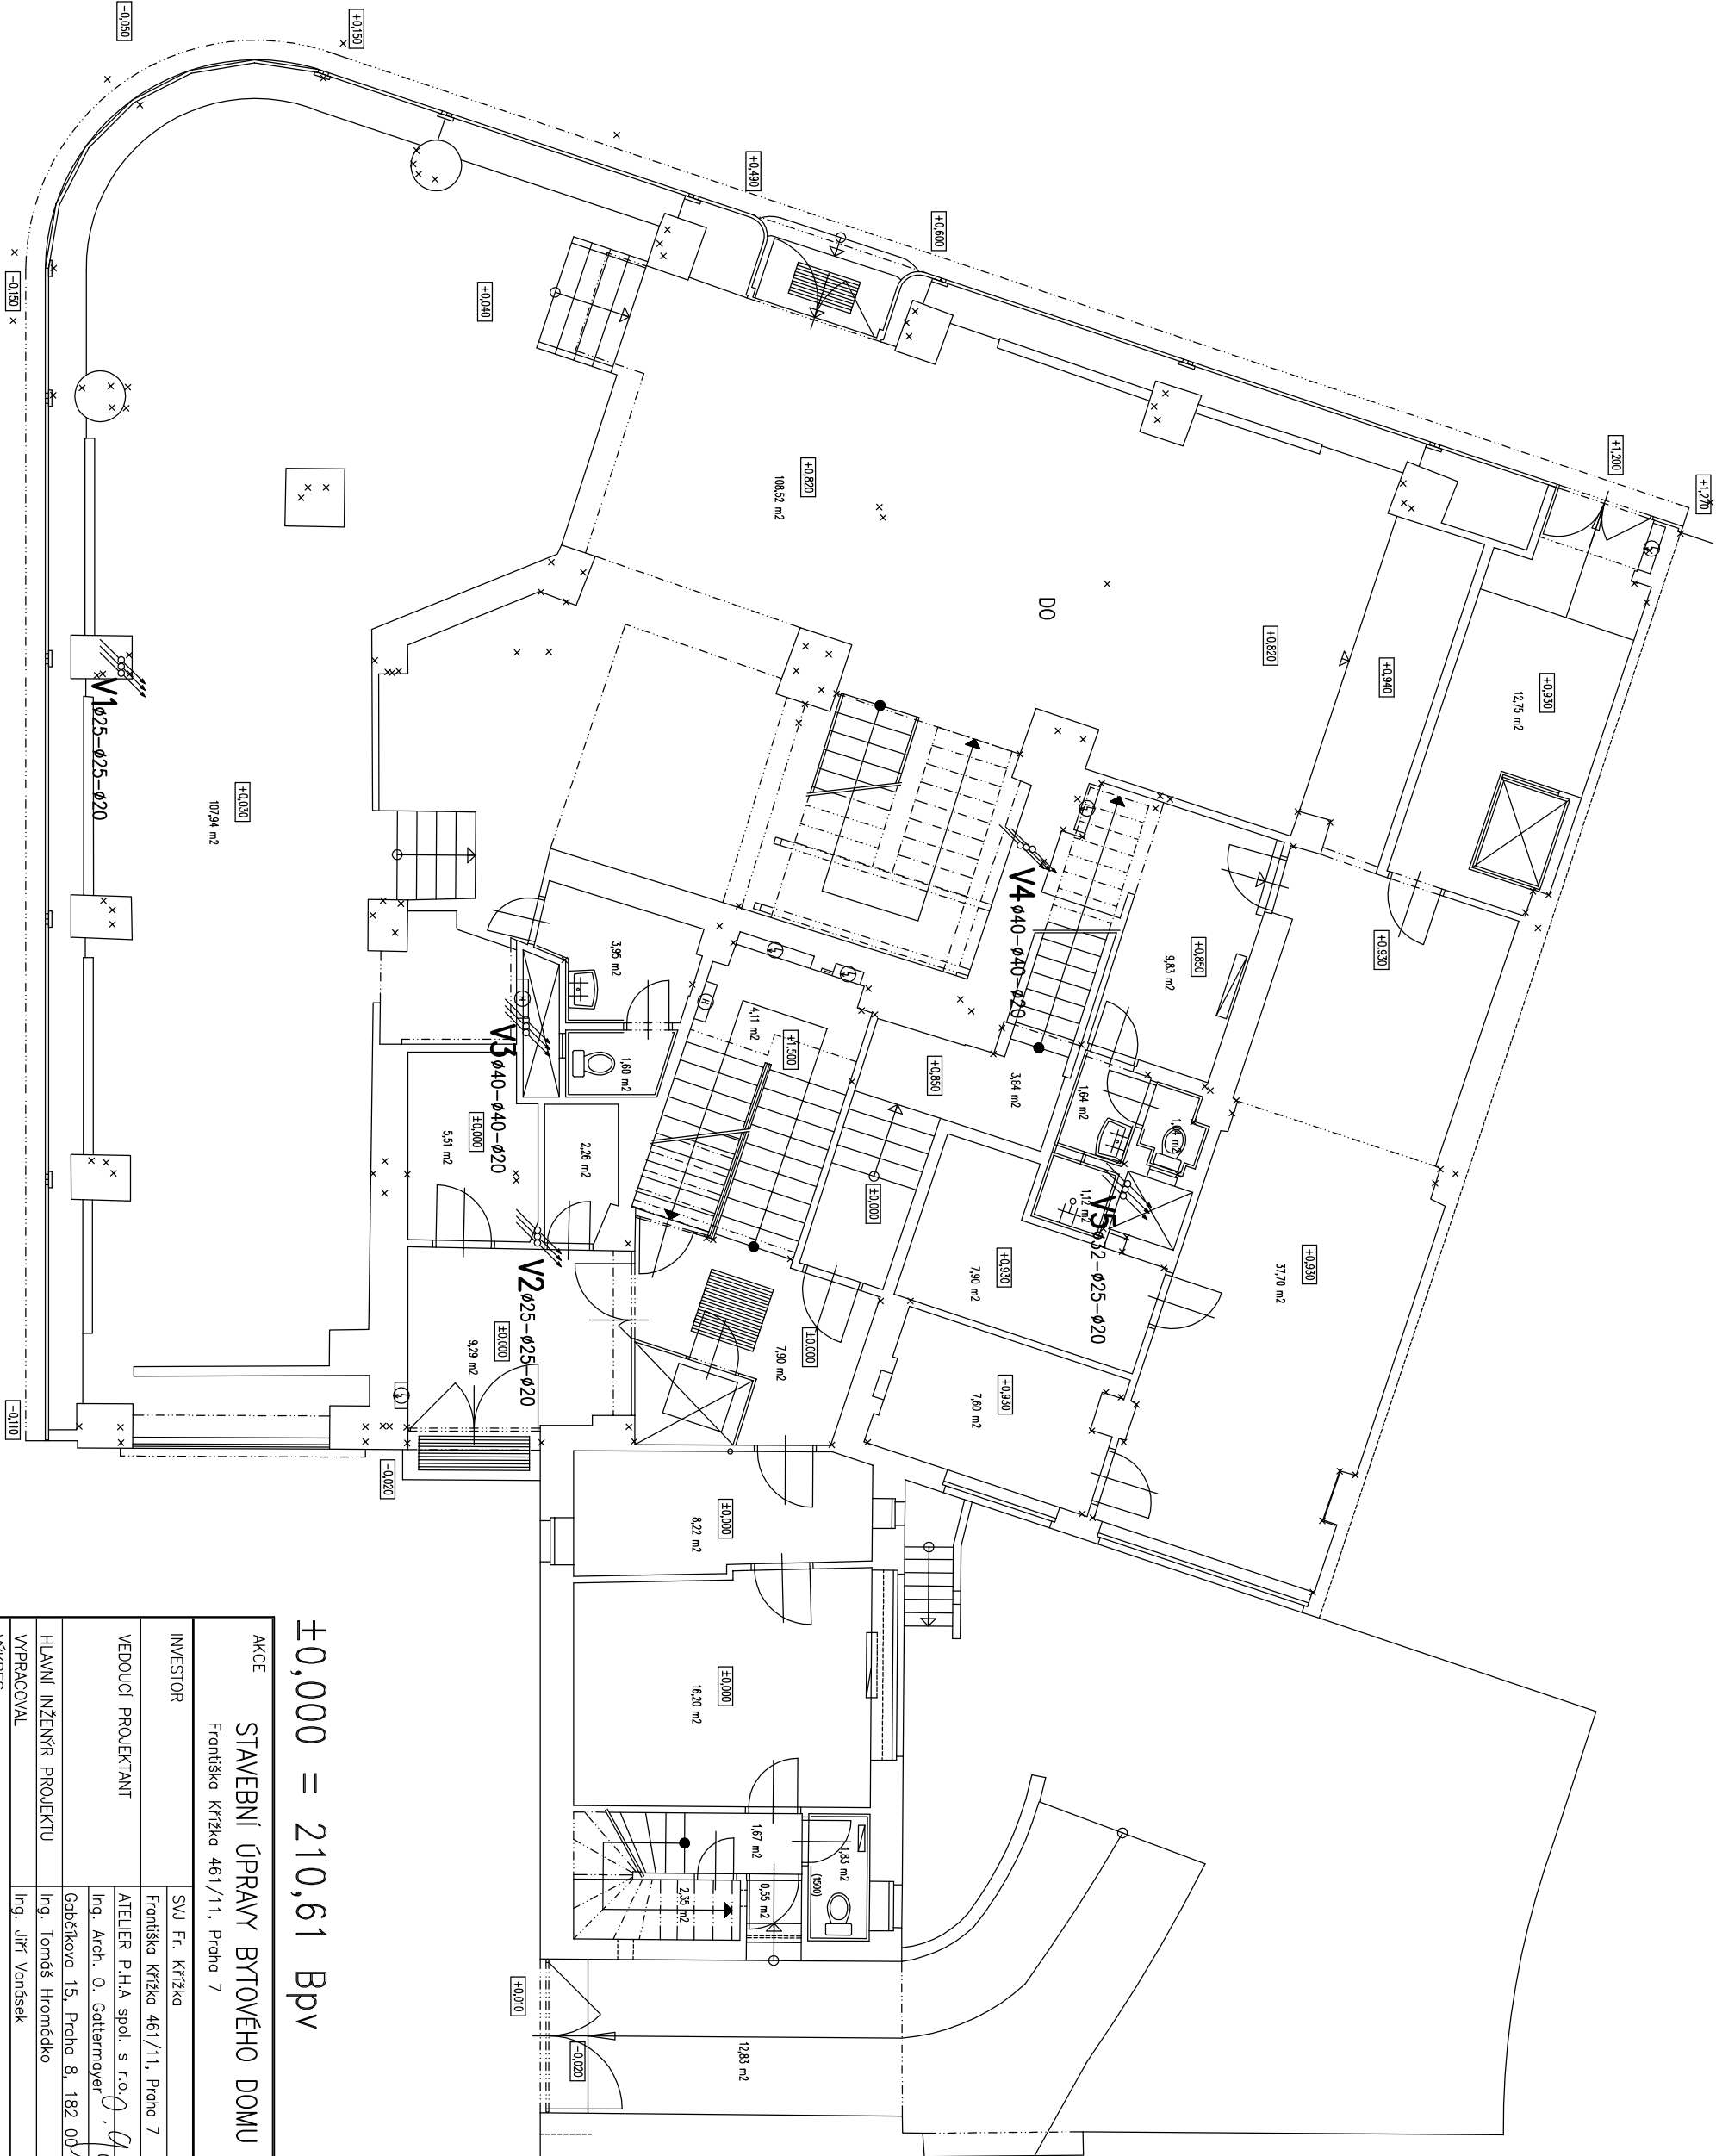


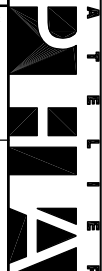

±0,000 = 210,61 Bpv

AKCE		STAVEBNÍ ÚPRAVY BYTOVÉHO DOMU		
Františka Krčáka 461/11, Praha 7				
INVESTOR	SÚV Fr. Krčáka	Č.ZAK.	791	
VEDOUcí PROJEKTANT	Františka Krčáka 461/11, Praha 7	STUPEŇ	DPS	
	ATELIER P.H.A spol. s r.o. <i>O. Gattermayer</i>	MĚŘITKO	1:100	
	Ing. Arch. O. Gattermayer	DATUM	04/2013	
	Gobčíkova 15, Praha 8, 182 00	FORMÁT	244	
HLAVNí INŽENÝR PROJEKTU	Ing. Tomáš Hromádka	REVIZE	—	
VYPRACOVAL	Ing. Jiří Vondásek			
VÝKRES	F.1.4.e Zdravotní technika		Č.V.	
PŮDORYS 1.N.P. (PŘÍZEMÍ) — VODOVOD			13	