


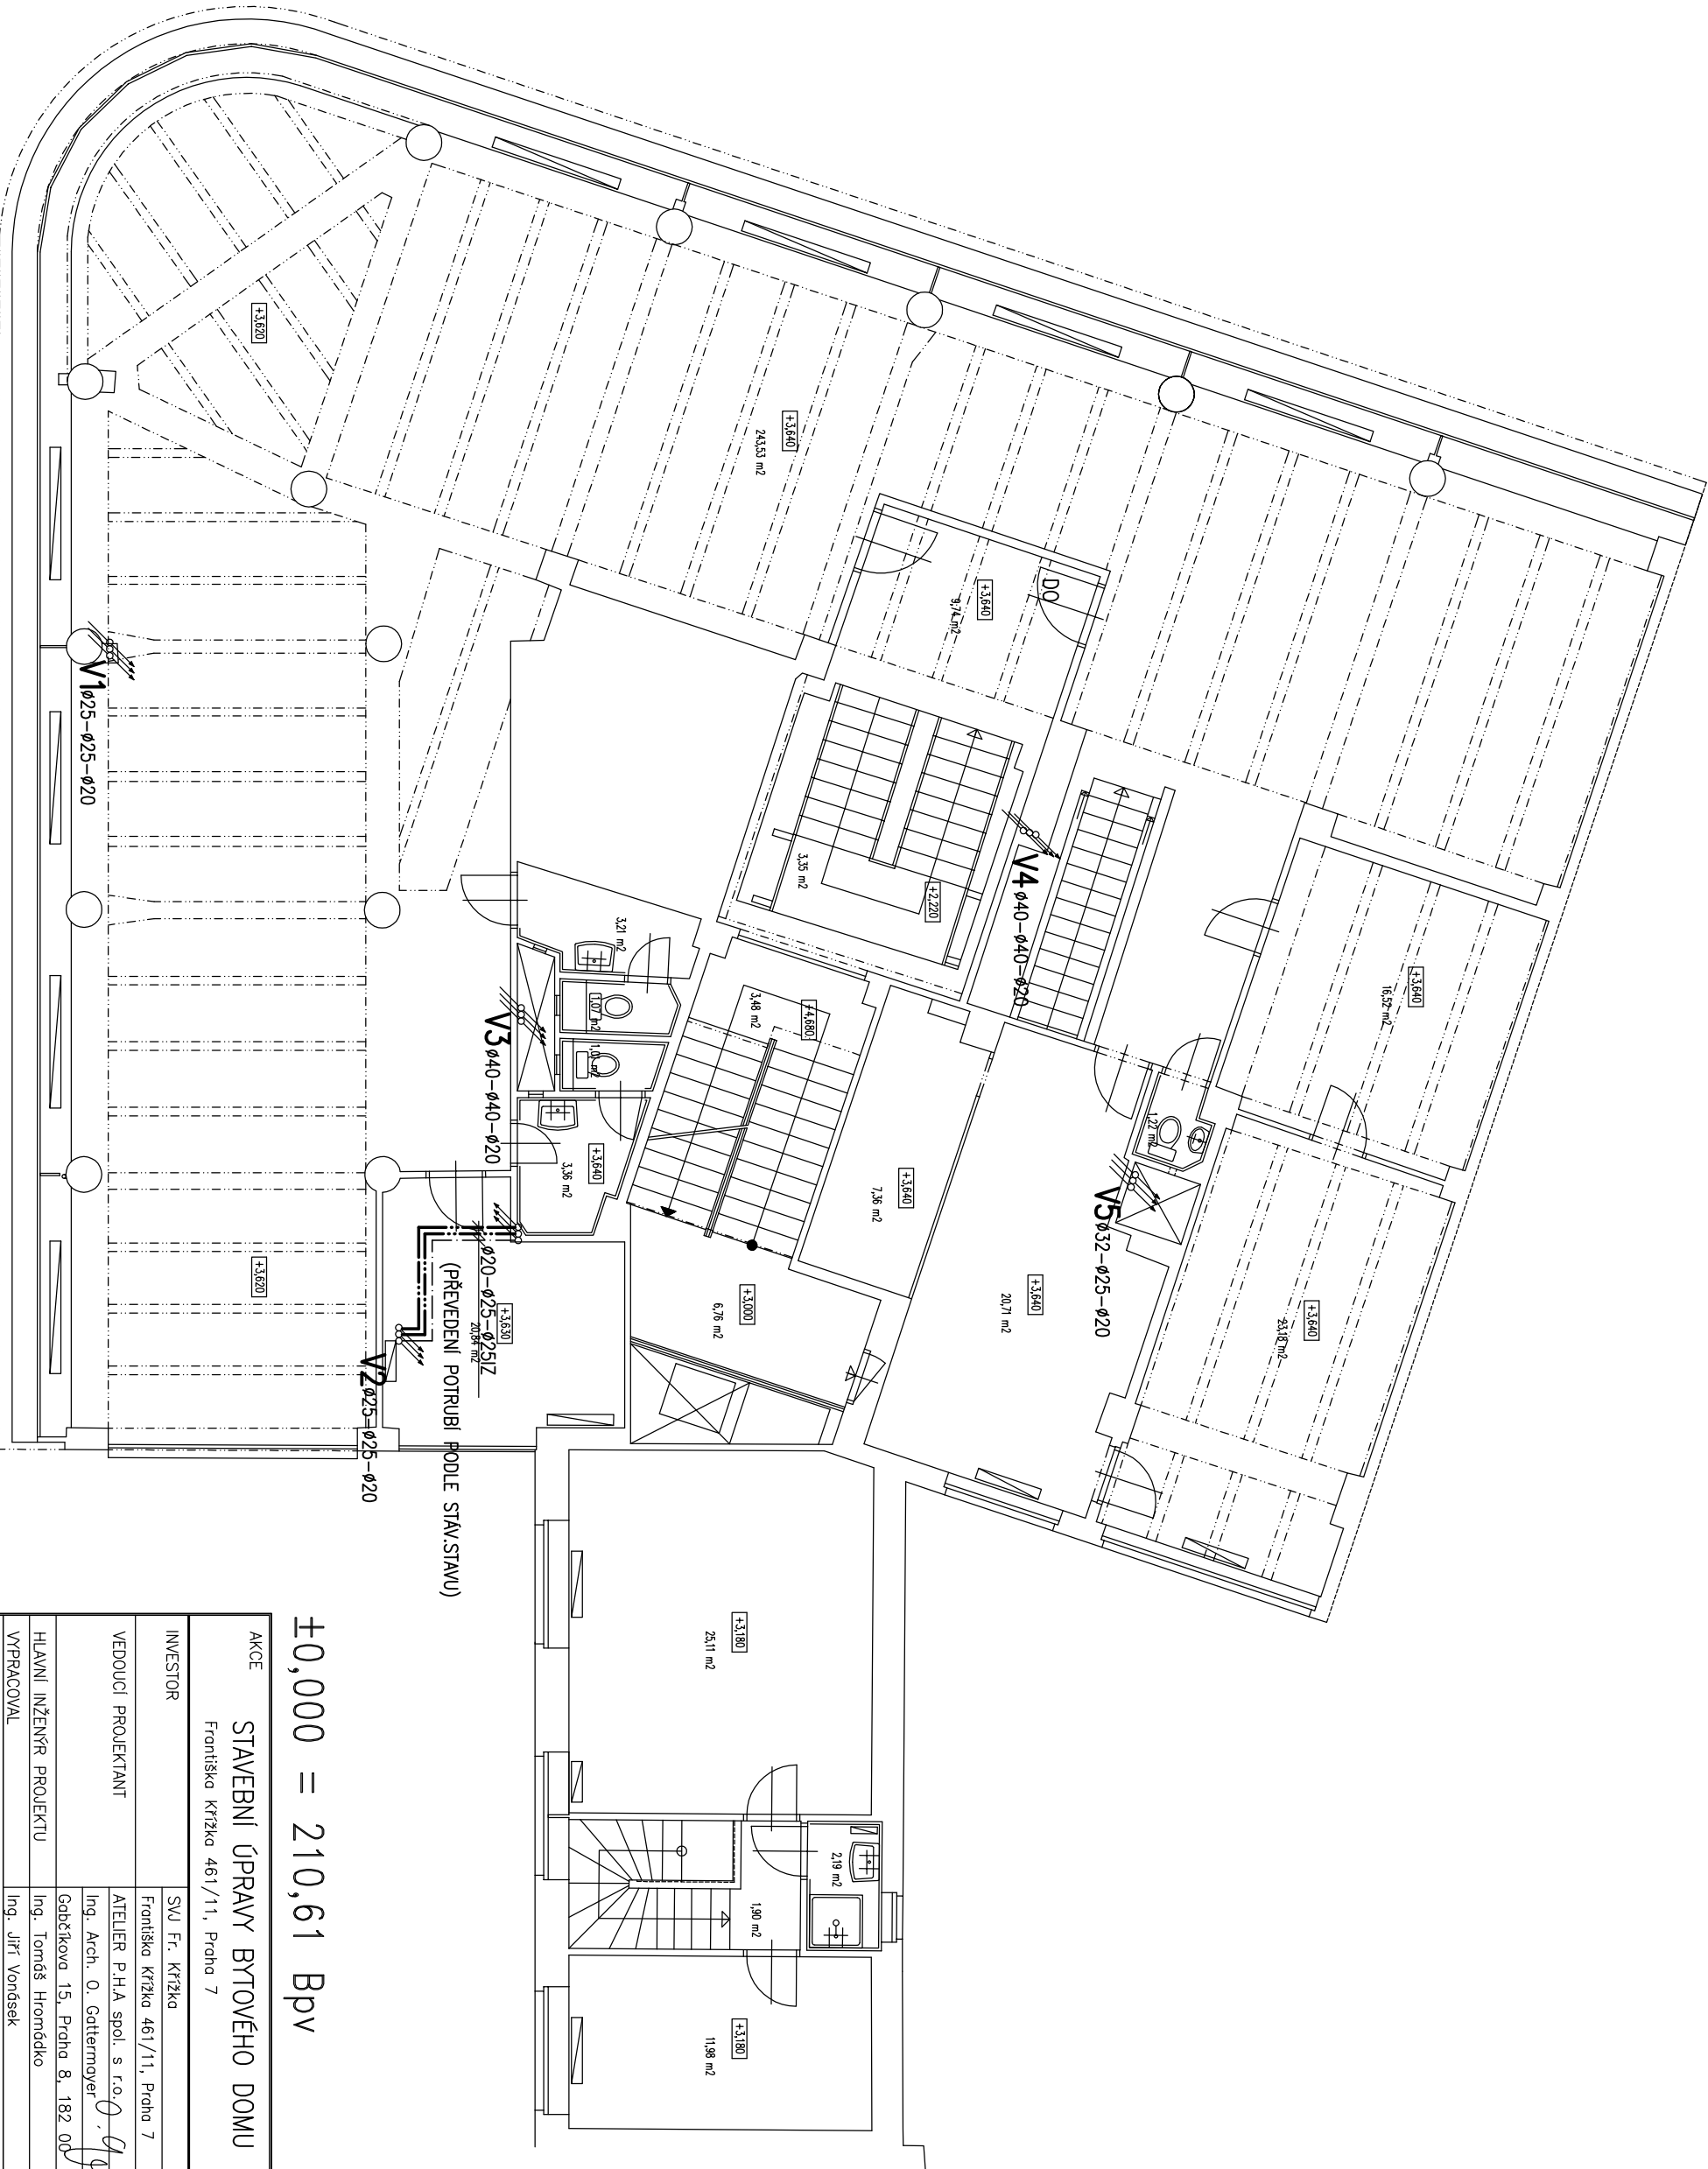

±0,000 = 210,61 BpV

AKCE				STAVEBNÍ ÚPRAVY BYTOVÉHO DOMU			
Frontiška Křížka 461/11, Praha 7				P.H.A.			
INVESTOR	SVU Fr. Křížka	Č.ZAK.	791	VEDOUcí PROJEKTANT	ATELIER P.H.A. spol. s r.o. <i>O. Gabčíková</i>	MĚŘITKO	DPS
	Frontiška Křížka 461/11, Praha 7				Ing. Arch. O. Gabčíková	DATUM	1:100
	Ing. Arch. O. Gabčíková				Ing. Tomáš Hromádka	FORMÁT	04/2013
HLAVNÍ INŽENÝR PROJEKTU	Ing. Jiří Vonásek	REVIZE	2A4				
VYPRACOVAL	Ing. Jiří Vonásek		–				
VÝKRES	F.1.4.e Zdravotní technika		Č.V.				
	PŮDORYS 2.N.P. (MEZIPATRO) – VODOVOD		14				