
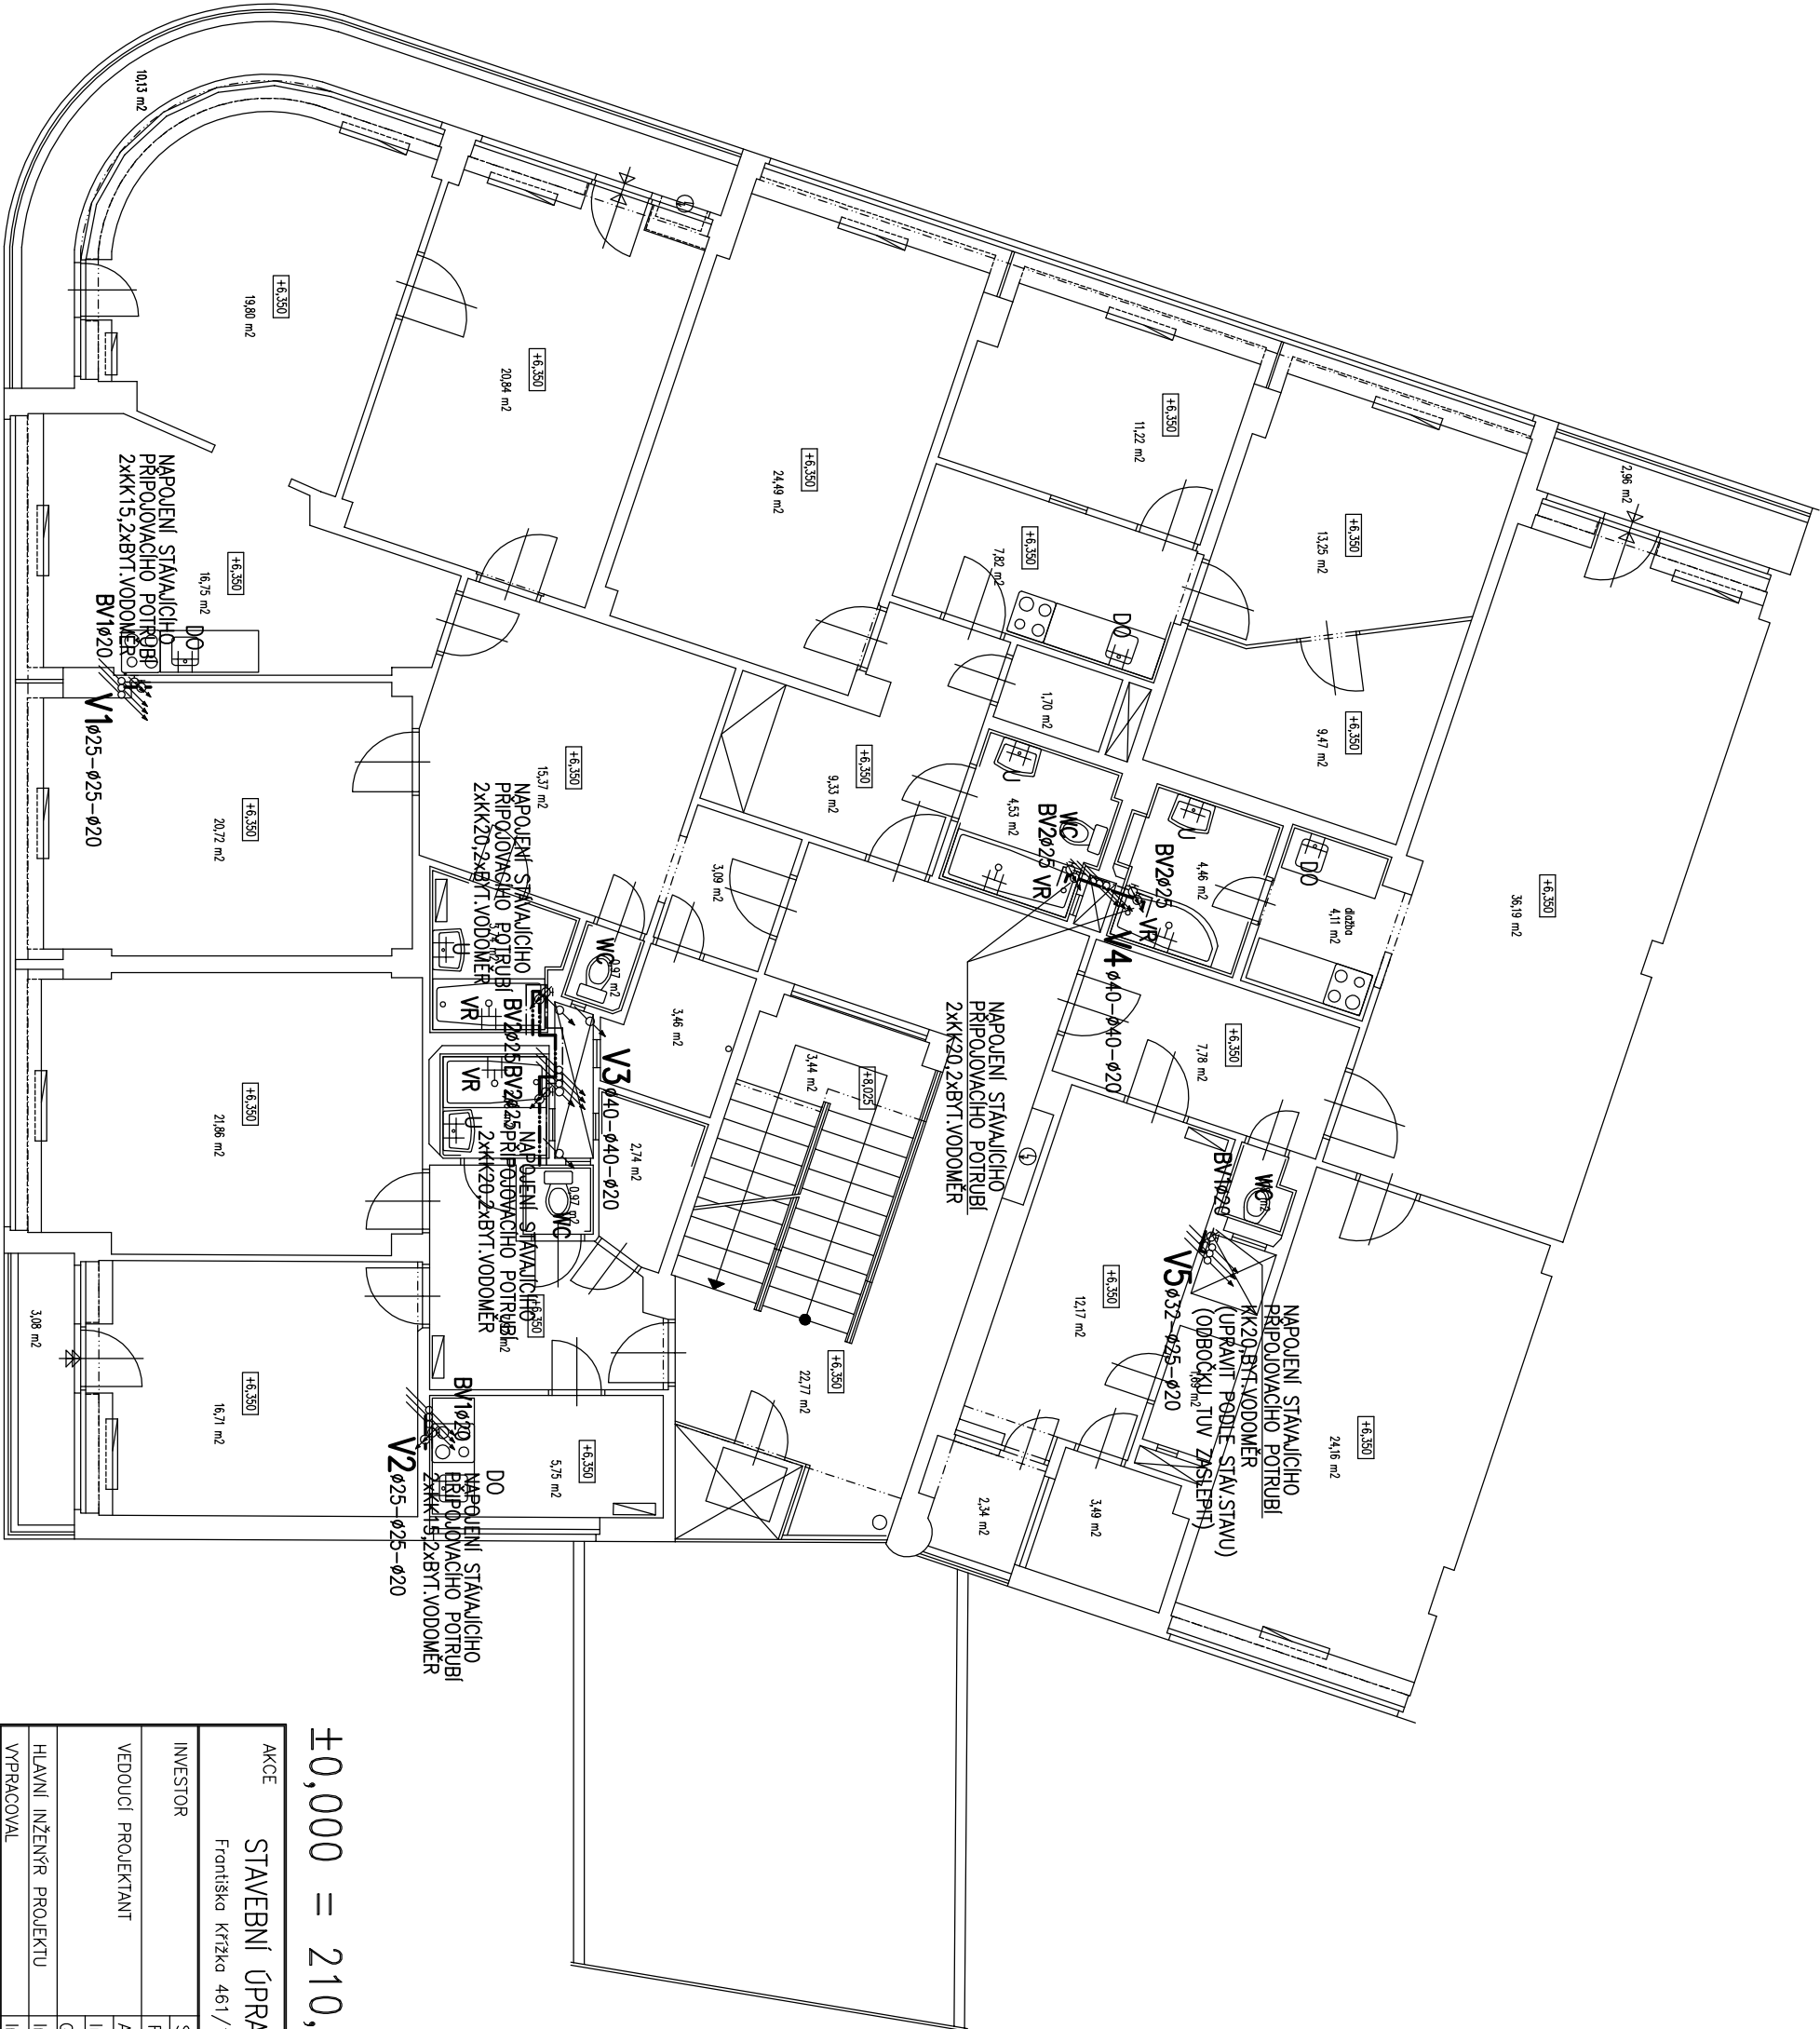


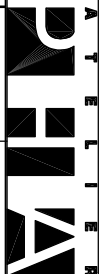

±0,000 = 210,61 BpV

AKCE		STAVEBNÍ ÚPRAVY BYTOVÉHO DOMU		
		Frontiška Křížka 461/11, Praha 7		
INVESTOR	SVU Fr. Křížka	Č.ZAK.	791	
	Frontiška Křížka 461/11, Praha 7	STUPEŇ	DPS	
VEDOUcí PROJEKTANT	ATELIER P.H.A. spol. s r.o.	MĚŘÍTKO	1:100	
	Ing. Arch. O. Gattermayer	DATUM	04/2013	
	Gobčíkova 15, Praha 8, 182 00	FORMÁT	244	
HLAVNí INŽENÝR PROJEKTU	Ing. Tomáš Hromádka	REVIZE	—	
VYPRACOVAL	Ing. Jiří Vondásek			
VÝKRES	F.1.4.e Zdravotní technika		Č.V.	
PŮDORYS 3.N.P. (1. PATRO) – VODOVOD			15	