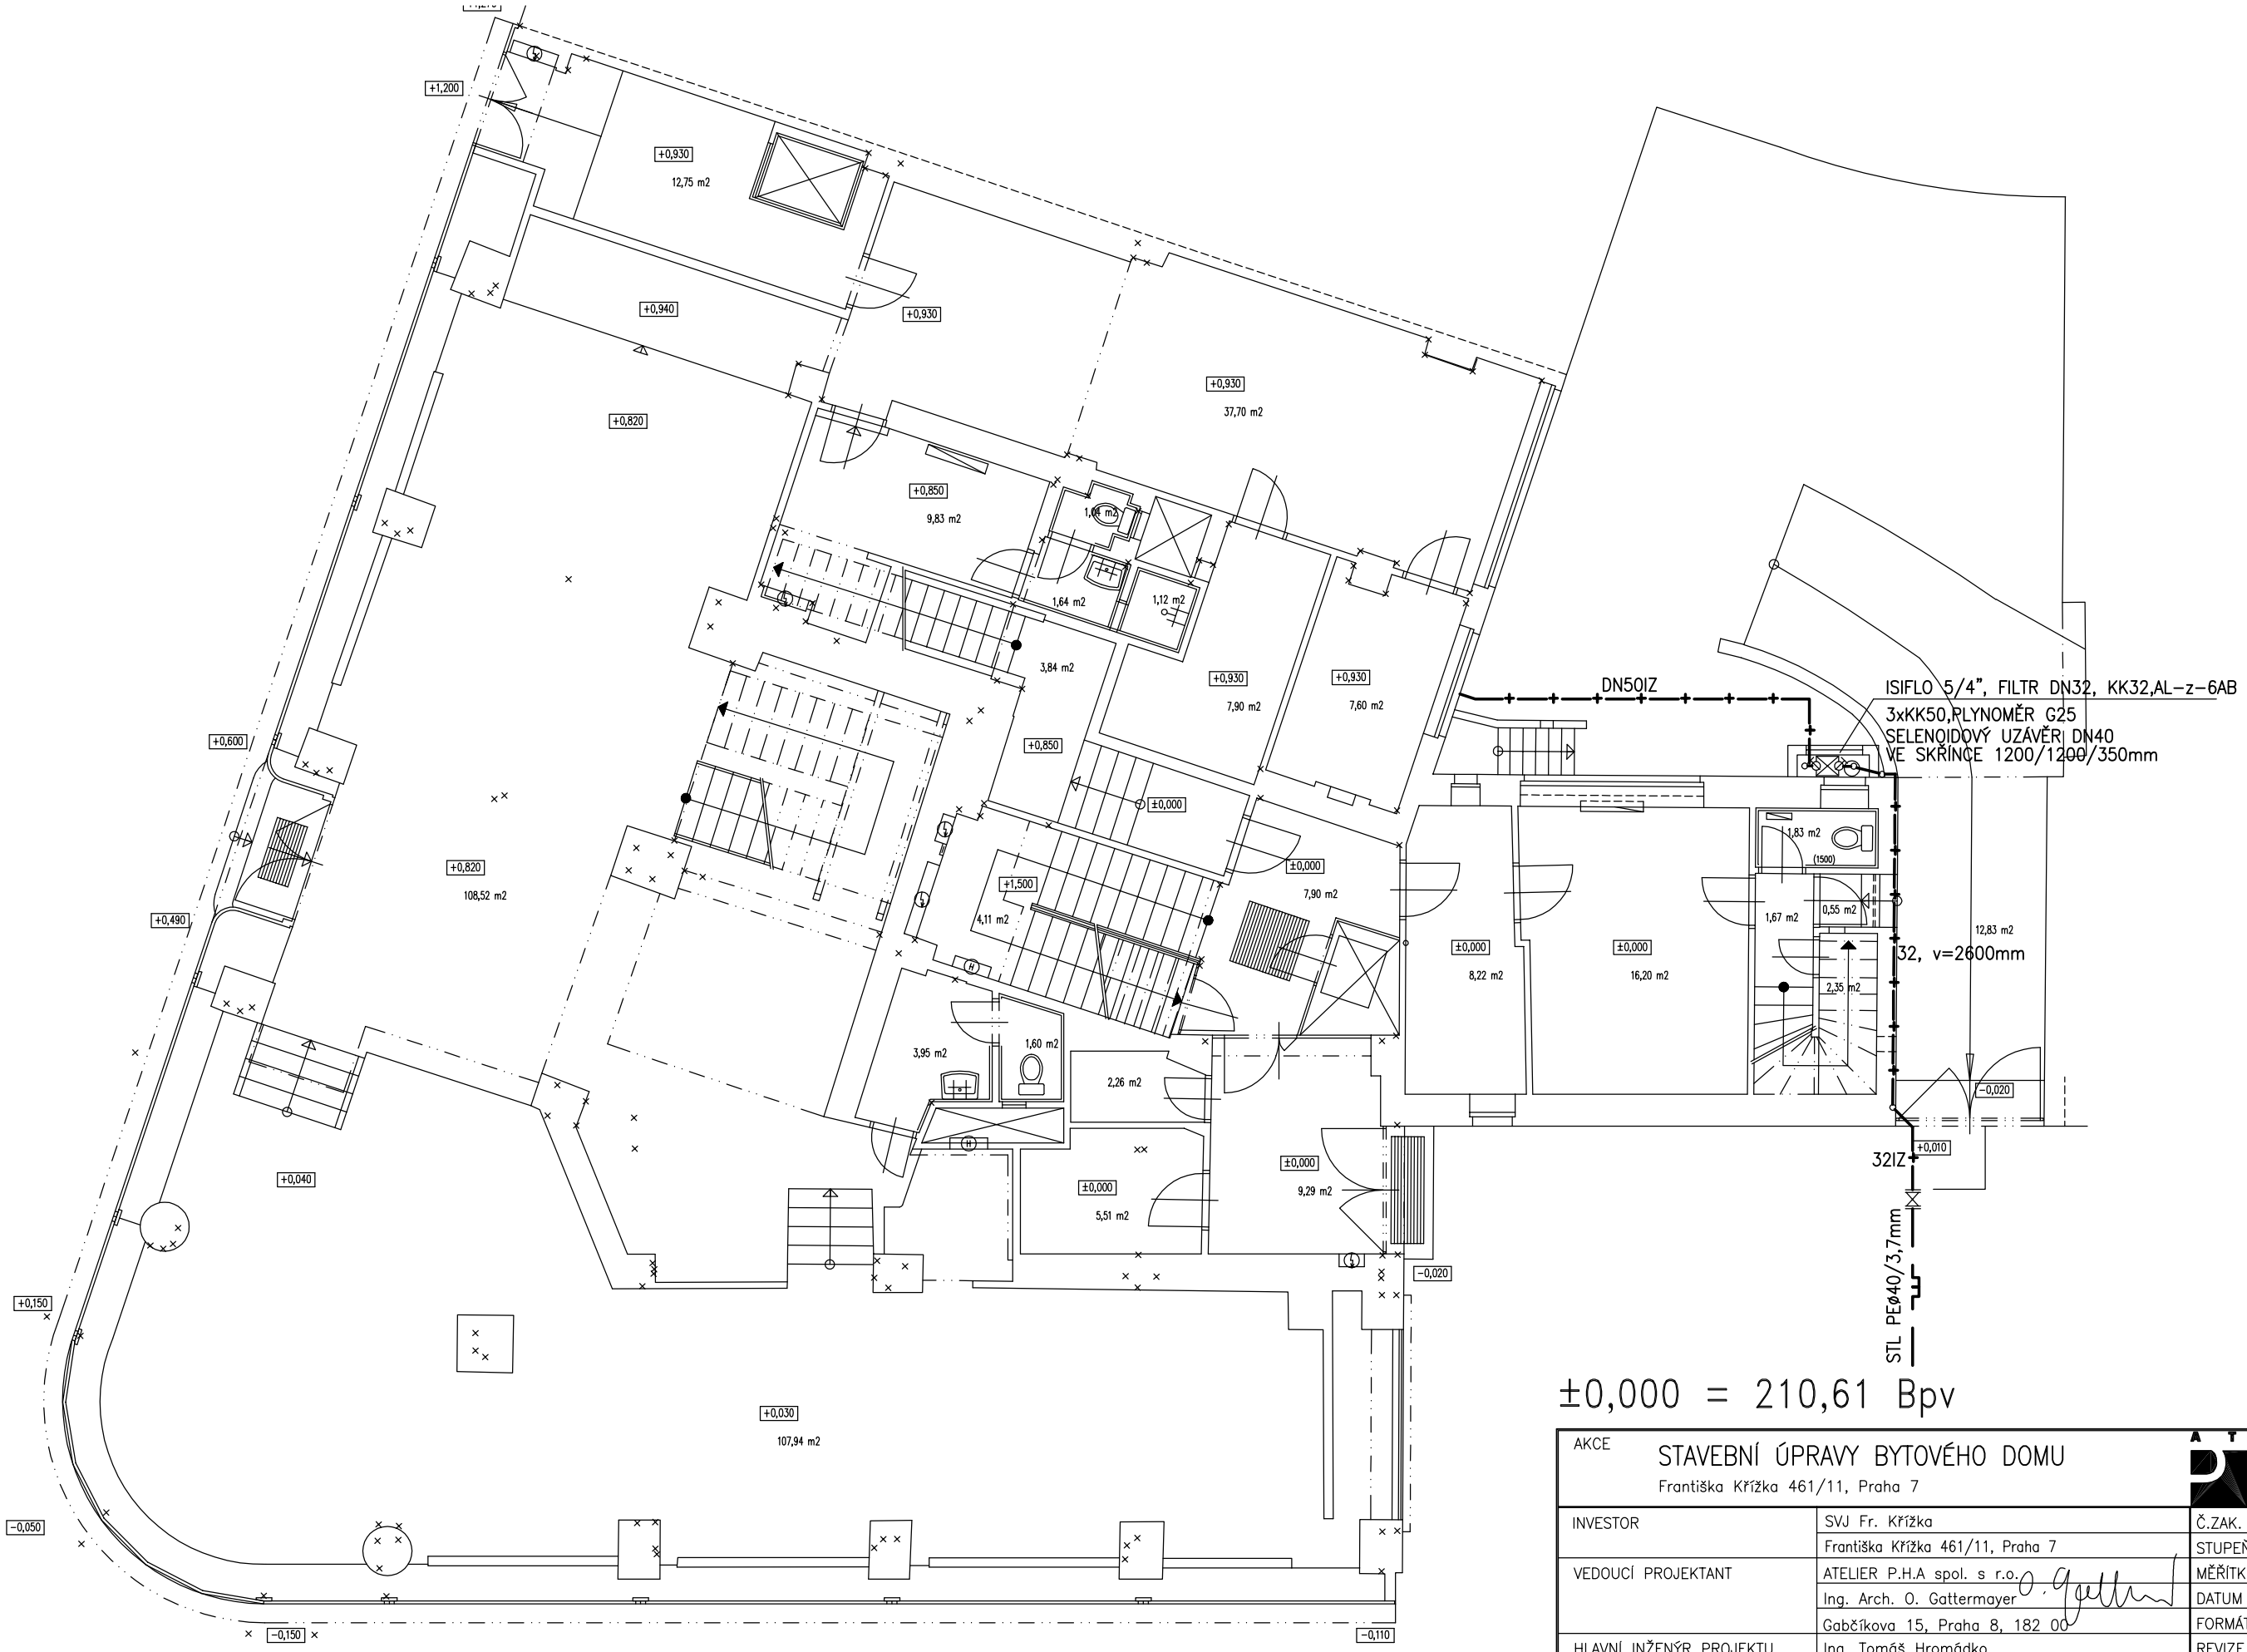

±0,000 = 210,61 Bpv

AKCE	STAVEBNÍ ÚPRAVY BYTOVÉHO DOMU Františka Křížka 461/11, Praha 7	ATELIER P.H.A	
INVESTOR	SVJ Fr. Křížka Františka Křížka 461/11, Praha 7	Č.ZAK.	791
		STUPEŇ	DPS
VEDOUCÍ PROJEKTANT	ATELIER P.H.A spol. s r.o. Ing. Arch. O. Gattermayer Gabčíkova 15, Praha 8, 182 00	MĚŘÍTKO	1:100
		DATUM	04/2013
		FORMÁT	2A4
HLAVNÍ INŽENÝR PROJEKTU	Ing. Tomáš Hromádko	REVIZE	–
VYPRACOVAL	Ing. Jiří Vonásek		
VÝKRES	D.1.4.b Plynová zařízení PŮDORYS 1.N.P. (PŘÍZEMÍ) – PLYNOVOD		Č.V. 04

Atelier P.H.A. spol. s r.o., Gabčíkova 15, 182 00 Praha 8, tel.:284 681 547, 284 685 882, e-mail: atelier@p-h-a.cz