


Legenda ÚT

- Nový rozvod okruhu otopných těles PIM, z měděného potrubí s tepelnou izolací veden pod stropem – ZŮSTANE ZACHOVÁN (hladina 32)
- Nový rozvod okruhu VZT z měděného potrubí s tepelnou izolací veden světlíkem – ZŮSTANE ZACHOVÁN (hladina 33)
- Stávající rozvody UT dům a původně BařA z ocelového potrubí izolované bandážováním, vedené pod stropem – budou DEMONTOVÁNY až ke stoupačkám – domovní k otevřeným kohoutům – stoupačky dům, stoupačky s uzavřenými kohouty budou demontovány až pod strop (hladina 36)
- Stávající rozvod z měděného potrubí pro napojení FCU PIM. Stávající rozvody včetně tepelné izolace jsou vedeny pod stropem a budou ZACHOVÁNY – kromě rozvodů v původní VS (hladina 34)
- Poloha stoupačky DŮM (hladina 36)

Pozn.: Při demontáži stávajícího potrubí je třeba pečlivě označit přírodní a zpětné potrubí stoupaček!

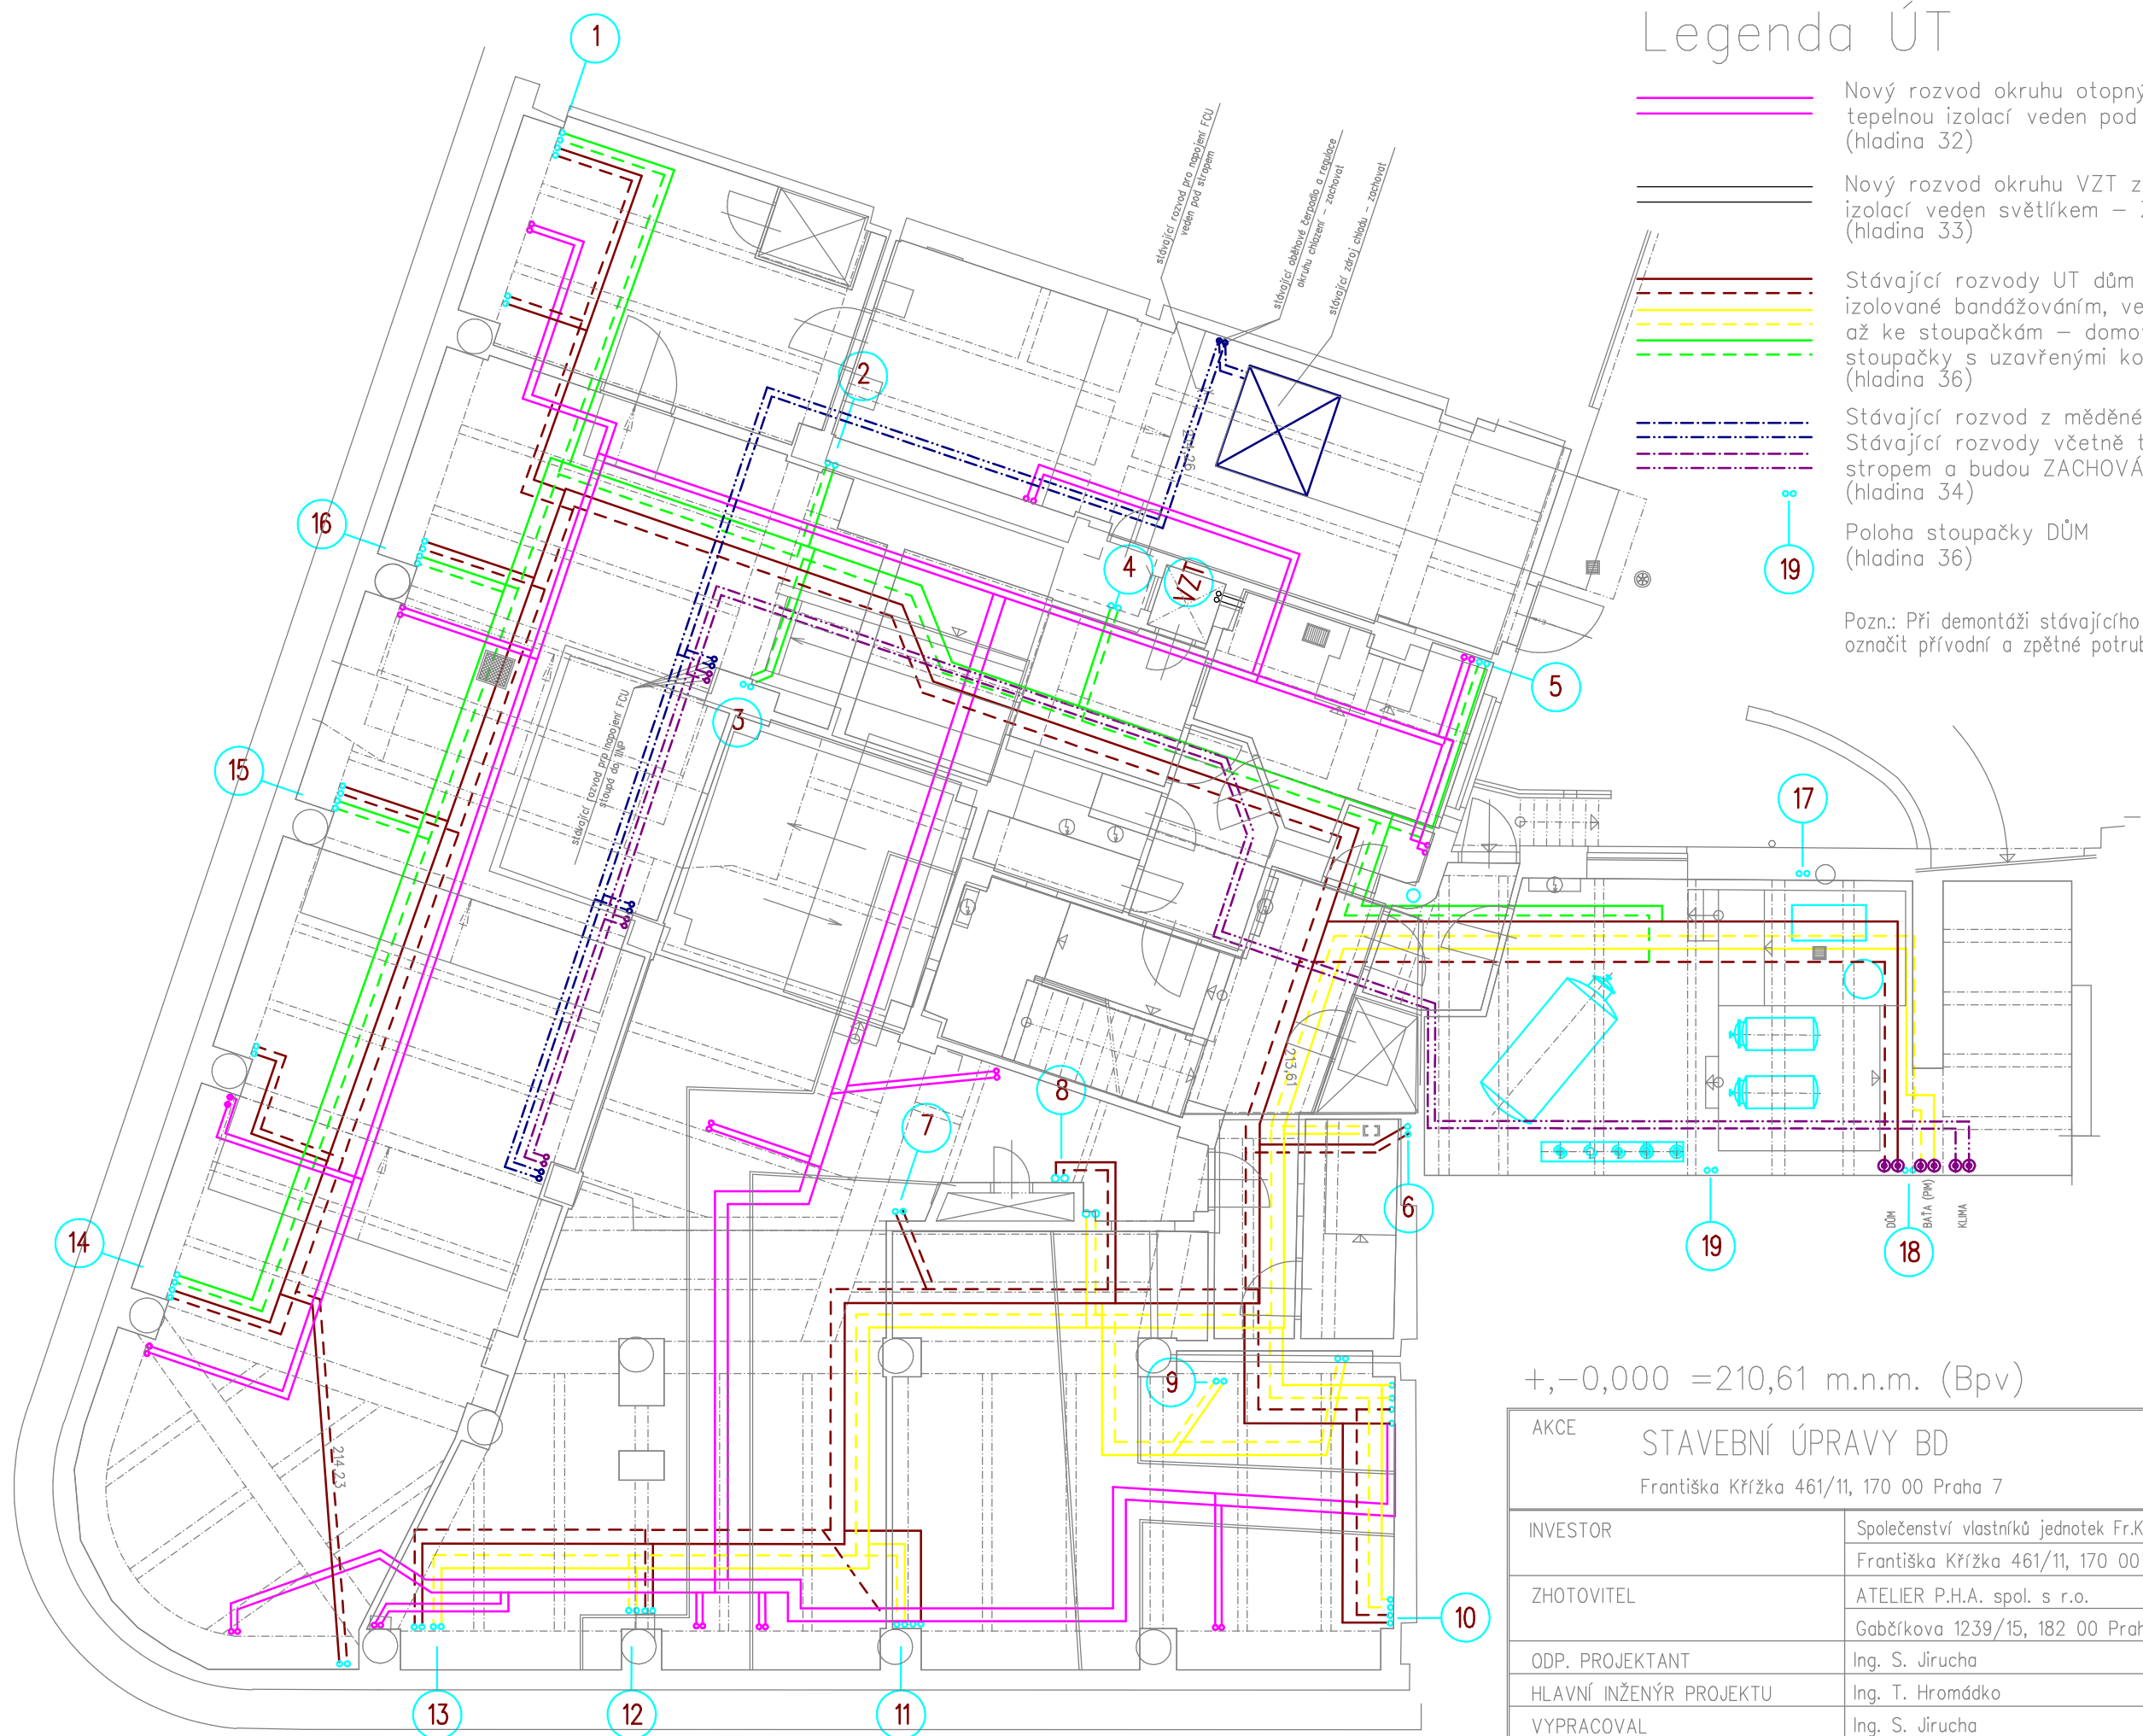

ING. STANISLAV JIRUCHA
ústřední vytápění - projekce
Petrohradská 37, Praha 10
tel.: 267316519
tel.: 565396341
mobil: 603 265 695
e-mail: jirucha@iol.cz

+,-0,000 =210,61 m.n.m. (Bpv)

AKCE		STAVEBNÍ ÚPRAVY BD		ATELIER P.H.A.	
		Františka Křížka 461/11, 170 00 Praha 7			
INVESTOR	Společenství vlastníků jednotek Fr.Křížka 461/11	Č.ZAK.	846		
	Františka Křížka 461/11, 170 00 Praha 7	STUPEŇ	DPS		
ZHOTOVITEL	ATELIER P.H.A. spol. s r.o.	MĚŘÍTKO	1:100		
	Gabčíkova 1239/15, 182 00 Praha 8	DATUM	04/2013		
ODP. PROJEKTANT	Ing. S. Jirucha	FORMÁT			
HLAVNÍ INŽENÝR PROJEKTU	Ing. T. Hromádko	ČÁST			
VYPRACOVAL	Ing. S. Jirucha				
VÝKRES	D.1.4–C ÚSTŘEDNÍ VYTÁPĚNÍ Schématický zakres stávajících rozvodů		PARÉ Č.	Č.V.	1