


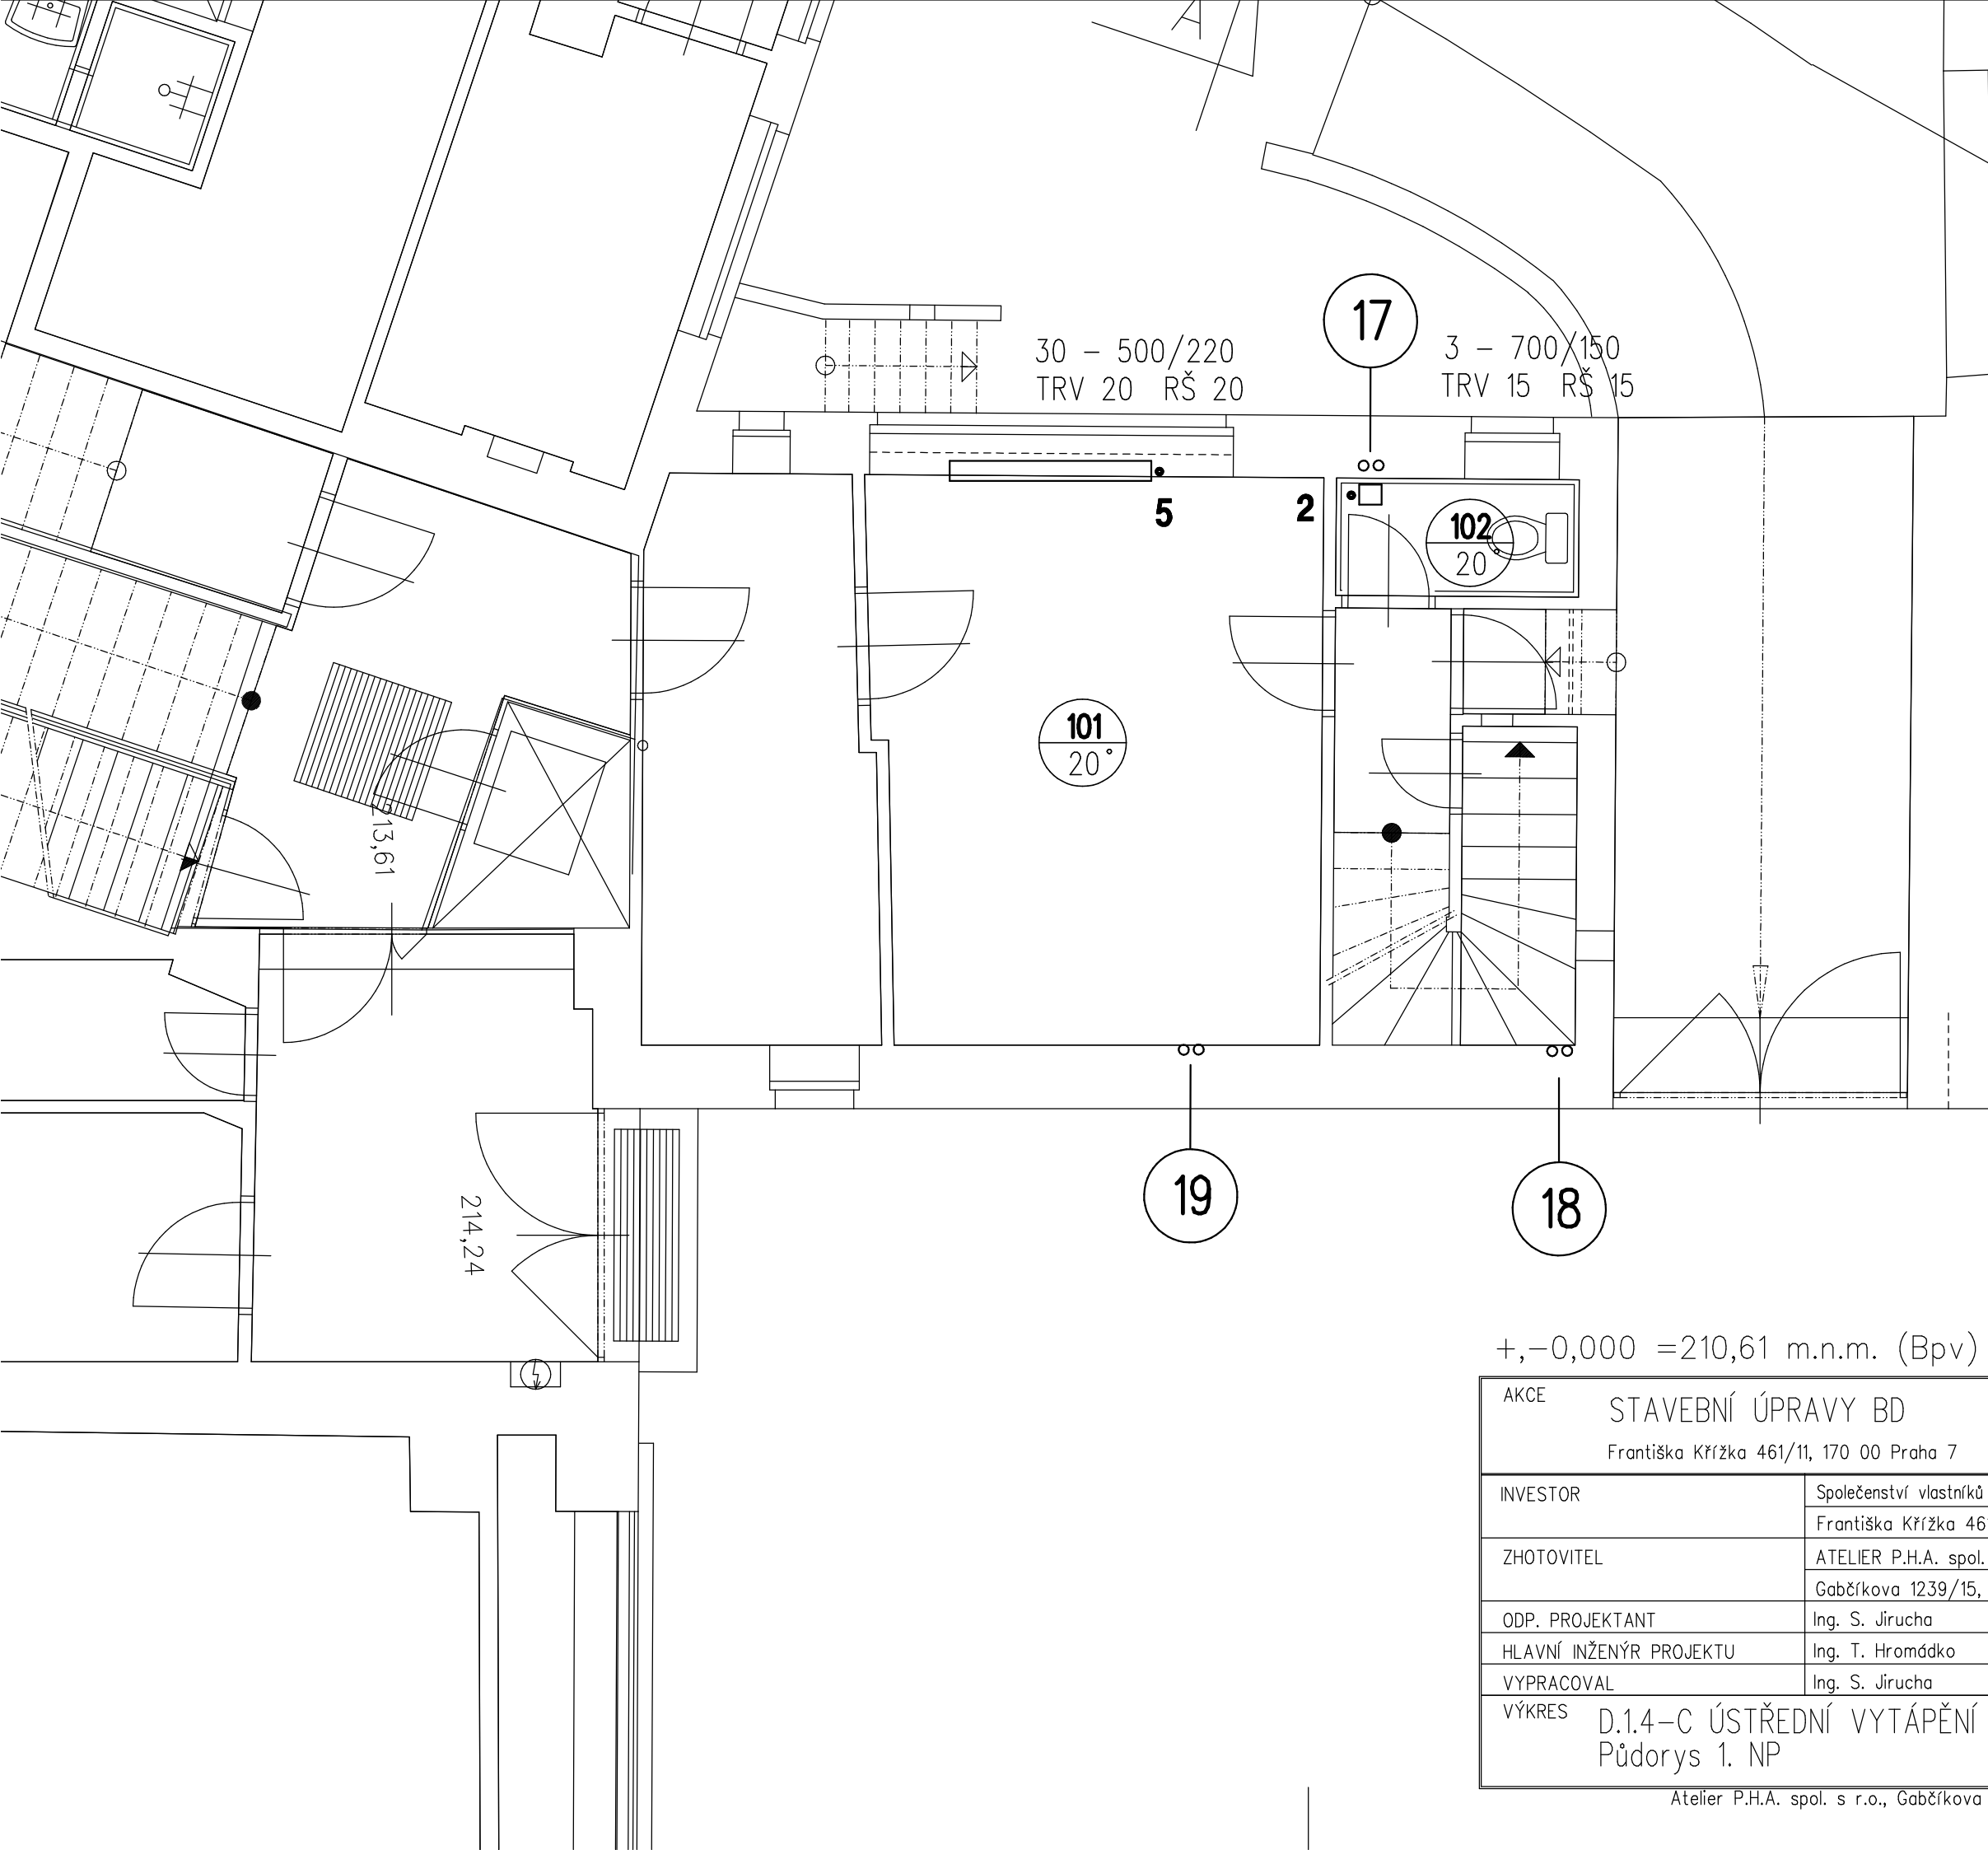

+,-0,000 =210,61 m.n.m. (Bpv)

ING. STANISLAV JIRUCHA
ústřední vytápění - projekce
Petrohradská 37, Praha 10
tel.: 267316519
tel.: 565396341
mobil: 603 265 695
e-mail: jirucha@iol.cz

AKCE		STAVEBNÍ ÚPRAVY BD		ATELIER	
		Františka Křížka 461/11, 170 00 Praha 7		P.H.A.	
INVESTOR	Společenství vlastníků jednotek Fr.Křížka 461/11		Č.ZAK.	846	
	Františka Křížka 461/11, 170 00 Praha 7		STUPEŇ	DPS	
ZHOTOVITEL	ATELIER P.H.A. spol. s r.o.		MĚŘÍTKO	1:50	
	Gabčíkova 1239/15, 182 00 Praha 8		DATUM	04/2013	
ODP. PROJEKTANT	Ing. S. Jírucha		FORMÁT		
HLAVNÍ INŽENÝR PROJEKTU	Ing. T. Hromádko		ČÁST		
VYPRACOVAL	Ing. S. Jírucha				
VÝKRES	D.1.4–C ÚSTŘEDNÍ VYTÁPĚNÍ		PARÉ Č.	Č.V.	
Půdorys 1. NP					
				3	