


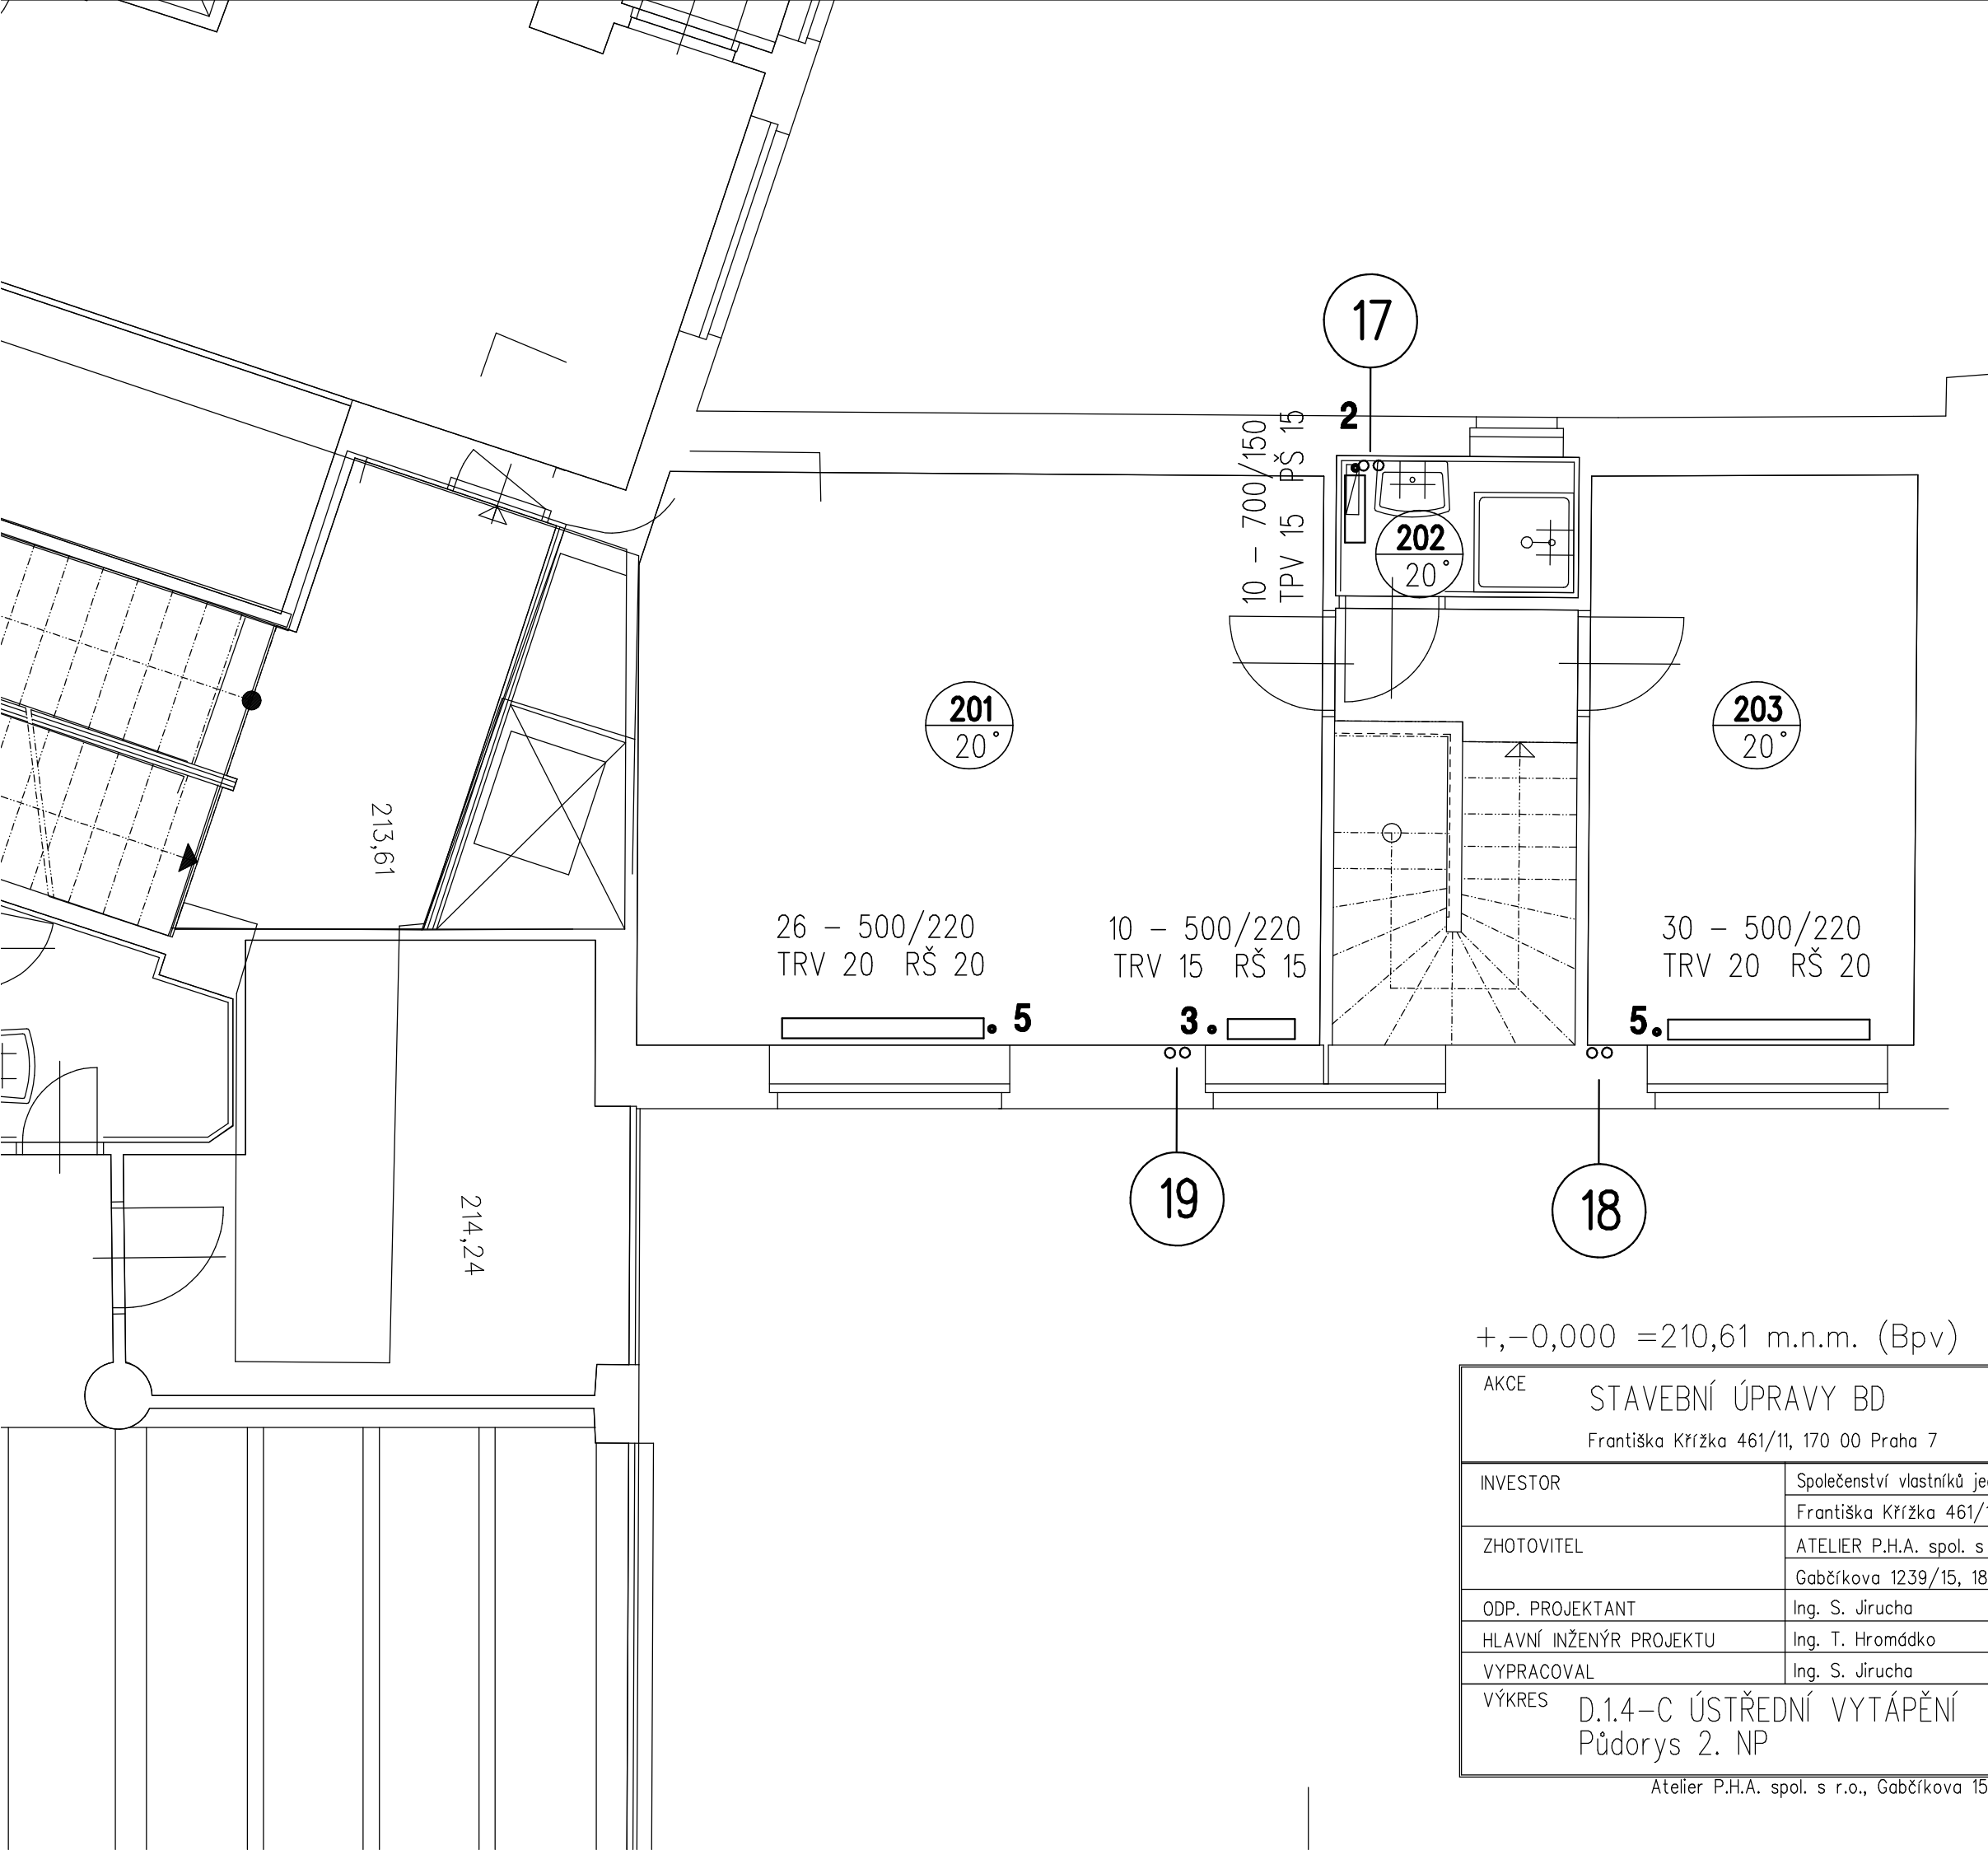

ING. STANISLAV JIRUCHA
ústřední vytápění - projekce
Petrohradská 37, Praha 10
tel.: 267316519
tel.: 565396341
mobil: 603 265 695
e-mail: jirucha@iol.cz

+,-0,000 =210,61 m.n.m. (Bpv)

AKCE		ATELIER	
STAVEBNÍ ÚPRAVY BD		P.H.A.	
Františka Křížka 461/11, 170 00 Praha 7			
INVESTOR	Společenství vlastníků jednotek Fr.Křížka 461/11	Č.ZAK.	846
	Františka Křížka 461/11, 170 00 Praha 7	STUPEŇ	DPS
ZHOTOVITEL	ATELIER P.H.A. spol. s r.o.	MĚŘÍTKO	1:50
	Gabčíkova 1239/15, 182 00 Praha 8	DATUM	04/2013
ODP. PROJEKTANT	Ing. S. Jirucha	FORMÁT	
HLAVNÍ INŽENÝR PROJEKTU	Ing. T. Hromádko	ČÁST	
VYPRACOVAL	Ing. S. Jirucha		
VÝKRES	D.1.4-C ÚSTŘEDNÍ VYTÁPĚNÍ	PARÉ Č.	Č.V.
	Půdorys 2. NP		4