

LEGENDA:

- 1

PLYNOVÁ CENTRÁLA Hamworthy WESSEX ModuMax 120/360ci
(Qa = 120 kW, Qc = 360 kW)
Hhod=39 m3/hod, Hrok= 77200 m3/rok
- 2

HYDRAULICKÝ VYROVNAVAČ TLAKU HVDT (m = 30 m3/hod)
- 3

KOMBINOVANÝ ROZDĚLOVAČ A SBĚRAČ
- 4


KOMBINOVANÝ ROZDĚLOVAČ A SBĚRAČ TUV
- 5

OHŘÍVÁK TUV PIM HRS 300
- 6

OHŘÍVÁK TUV DŮM HRS 900
- 7

TLAKOVÁ EXP. NÁDOBA OLYMP HC 10 S
- 8

NEUTRALIZAČNÍ BOX NEUTRA N 70

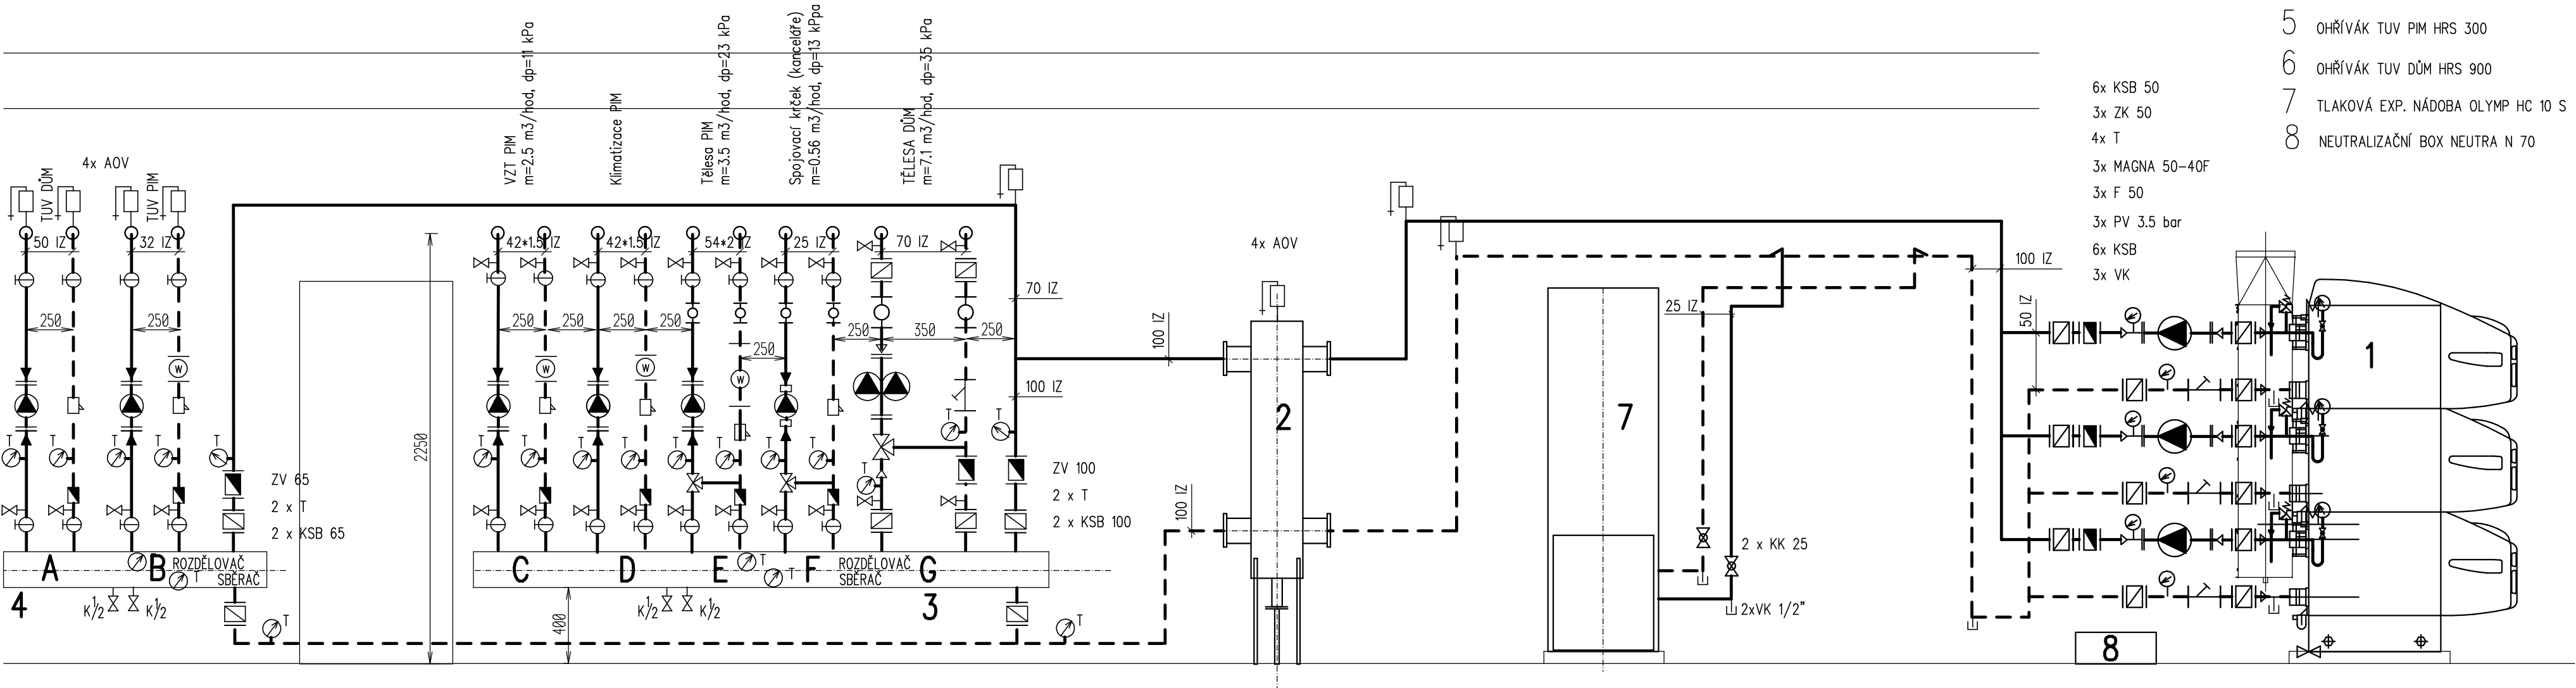

A

2x KK 50
MAGNA3 32–120F
F 50
2x T
ZV 50
2x VK
2x KK 50

B

2x KK 32
MT Ultego III – 2.5
MAGNA3 32–120F
F 32
2x T
ZV 32
2x VK
2x KK 32

C

2x VK
2x KK 40
MT Ultego III – 2.5
MAGNA3 32–120F
F 40
2x T
ZV 40
2x VK
2x KK 40

D

2x VK
2x KK 40
MT Ultego III – 2.5
MAGNA3 32–120F
F 40
2x T
ZV 40
2x VK
2x KK 40

E

2x VK
2x KK 50
2x GK 50
MT Ultego III – 3.5
MAGNA3 40–80F
F 50
2x T
TSV 32, kv=16
ZV 50
2x VK
2x KK 50

F

2x VK
2x KK 25
2x GK 25
ALPHA2 25–40
F 25
2x T
TSV 15, kv=4
ZV 25
2x VK
2x KK 25

G

2x VK
2x KK 65
2x GK 65
MAGNA3 D 50–60F
F 65
2x T
TSV 50, kv=40
ZV 65
2x VK
2x KK 65

6x KSB 50
3x ZK 50
4x T
3x MAGNA 50–40F
3x F 50
3x PV 3.5 bar
6x KSB
3x VK

ING. STANSLAV JIRUCHA

ústřední vytápění - projektce

Petrohradská 37, Praha 10

tel.: 267316519

tel.: 565396341

mobil: 603 265 695

e-mail: jirucha@iol.cz

+,−0,000 =210,61 m.n.m. (Bpv)

AKCE		STAVEBNÍ ÚPRAVY BD			
		Františka Křížka 461/11, 170 00 Praha 7			
INVESTOR	Společenství vlastníků jednotek Fr.Křížka 461/11		Č.ZAK.	846	
	Františka Křížka 461/11, 170 00 Praha 7		STUPEŇ	DPS	
ZHOTOVITEL	ATELIER P.H.A. spol. s r.o.		MĚŘÍTKO	–	
	Gabčíkova 1239/15, 182 00 Praha 8		DATUM	04/2013	
ODP. PROJEKTANT	Ing. S. Jirucha		FORMÁT		
HLAVNÍ INŽENÝR PROJEKTU	Ing. T. Hromádko		ČÁST		
VYPRACOVAL	Ing. S. Jirucha				
VÝKRES	D.1.4–C ÚSTŘEDNÍ VYTÁPĚNÍ Schéma kotelny		PARÉ Č.	Č.V.	
11					

Atelier P.H.A. spol. s r.o., Gabčíkova 15, 182 00 Praha 8, tel.:284 685 882, www.p-h-a.cz