


LEGENDA:

- 13x PLYNOVÝ NÁSTĚNNÝ KONDENZAČNÍ KOTEL Vaillant
VU 1206/5-5 ecoTEC plus
(Qa = 120 kW, Qc = 360 kW)
- 2HYDRAULICKÝ VYROVNAVAČ TLAKU HVDT (m = 30 m3/hod)
- 3KOMBINOVANÝ ROZDĚLOVAČ A SBĚRAČ
- 4KOMBINOVANÝ ROZDĚLOVAČ A SBĚRAČ TUV
- 5OHŘÍVÁK TUV PIM HRS 300
- 6OHŘÍVÁK TUV DŮM HRS 900
- 72x TLAKOVÁ EXP. NÁDOBA Reflex G 500/6
- 8NEUTRALIZAČNÍ BOX 350 kW

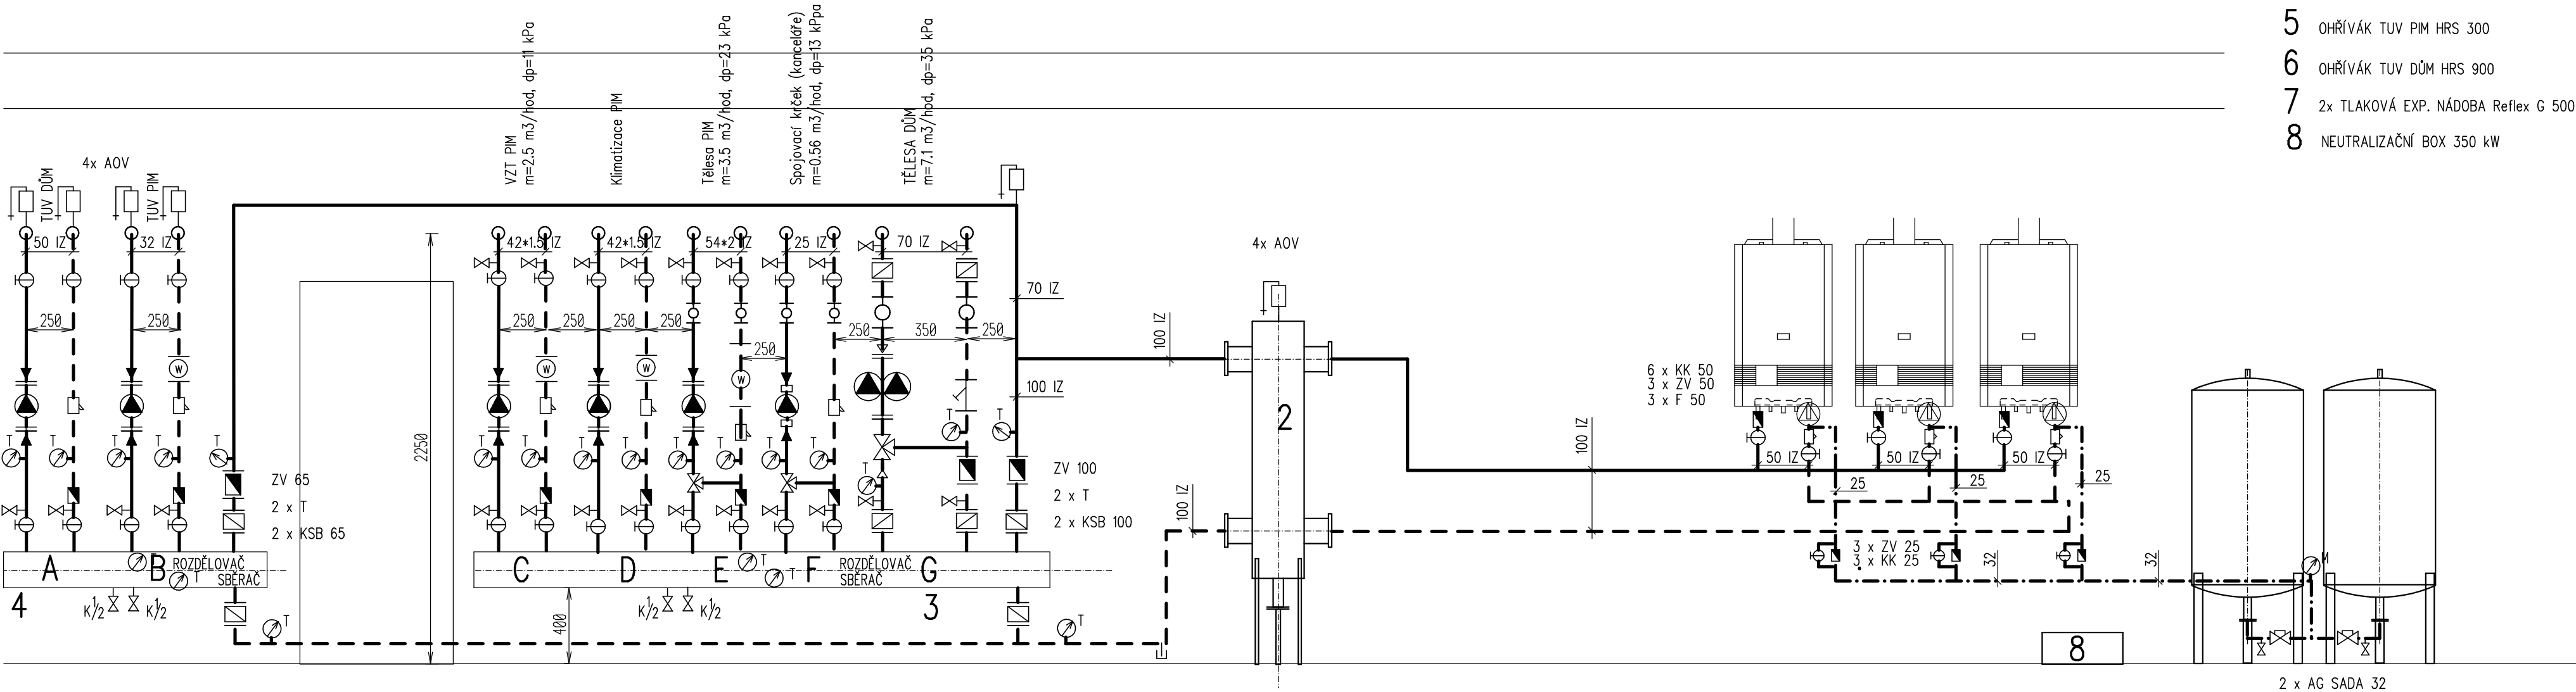

A	B	C	D	E	F	G
2x KK 50	2x KK 32	2x VK	2x VK	2x VK	2x VK	2x VK
MAGNA3 32-120F	MT Ultego III - 2.5	2x KK 40	2x KK 40	2x KK 50	2x KK 25	2x KK 65
F 50	MAGNA3 32-120F	MT Ultego III - 2.5	MT Ultego III - 2.5	2x GK 50	2x GK 25	2x GK 65
2x T	F 32	MAGNA3 32-120F	MAGNA3 32-120F	MT Ultego III - 3.5	ALPHA2 25-40	MAGNA3 D 50-60F
ZV 50	2x T	F 40	F 40	MAGNA3 40-80F	F 25	F 65
2x VK	ZV 32	2x T	2x T	F 50	2x T	2x T
2x KK 50	2x VK	ZV 40	ZV 40	TSV 32, kv=16	TSV 15, kv=4	TSV 50, kv=40
	2x KK 32	2x VK	2x VK	ZV 50	ZV 25	ZV 65
		2x KK 40	2x KK 40	2x VK	2x VK	2x VK
				2x KK 50	2x KK 25	2x KK 65

DODATEK 1 – 07/2013
+,-0,000 =210,61 m.n.m. (Bpv)

AKCE		STAVEBNÍ ÚPRAVY BD			
		Františka Křížka 461/11, 170 00 Praha 7			
INVESTOR	Společenství vlastníků jednotek Fr.Křížka 461/11	Č.ZAK.	846		
	Františka Křížka 461/11, 170 00 Praha 7	STUPEŇ	DPS		
ZHOTOVITEL	ATELIER P.H.A. spol. s r.o.	MĚŘÍTKO	–		
	Gabčíkova 1239/15, 182 00 Praha 8	DATUM	04/2013		
ODP. PROJEKTANT	Ing. S. Jírucha	FORMÁT			
HLAVNÍ INŽENÝR PROJEKTU	Ing. T. Hromádko	ČÁST			
VYPRACOVAL	Ing. S. Jírucha				
VÝKRES	D.1.4–C ÚSTŘEDNÍ VYTÁPĚNÍ Schéma kotelny	PARÉ Č.	Č.v.		
			11		

Atelier P.H.A. spol. s r.o., Gabčíkova 15, 182 00 Praha 8, tel.:284 685 882, www.p-h-a.cz