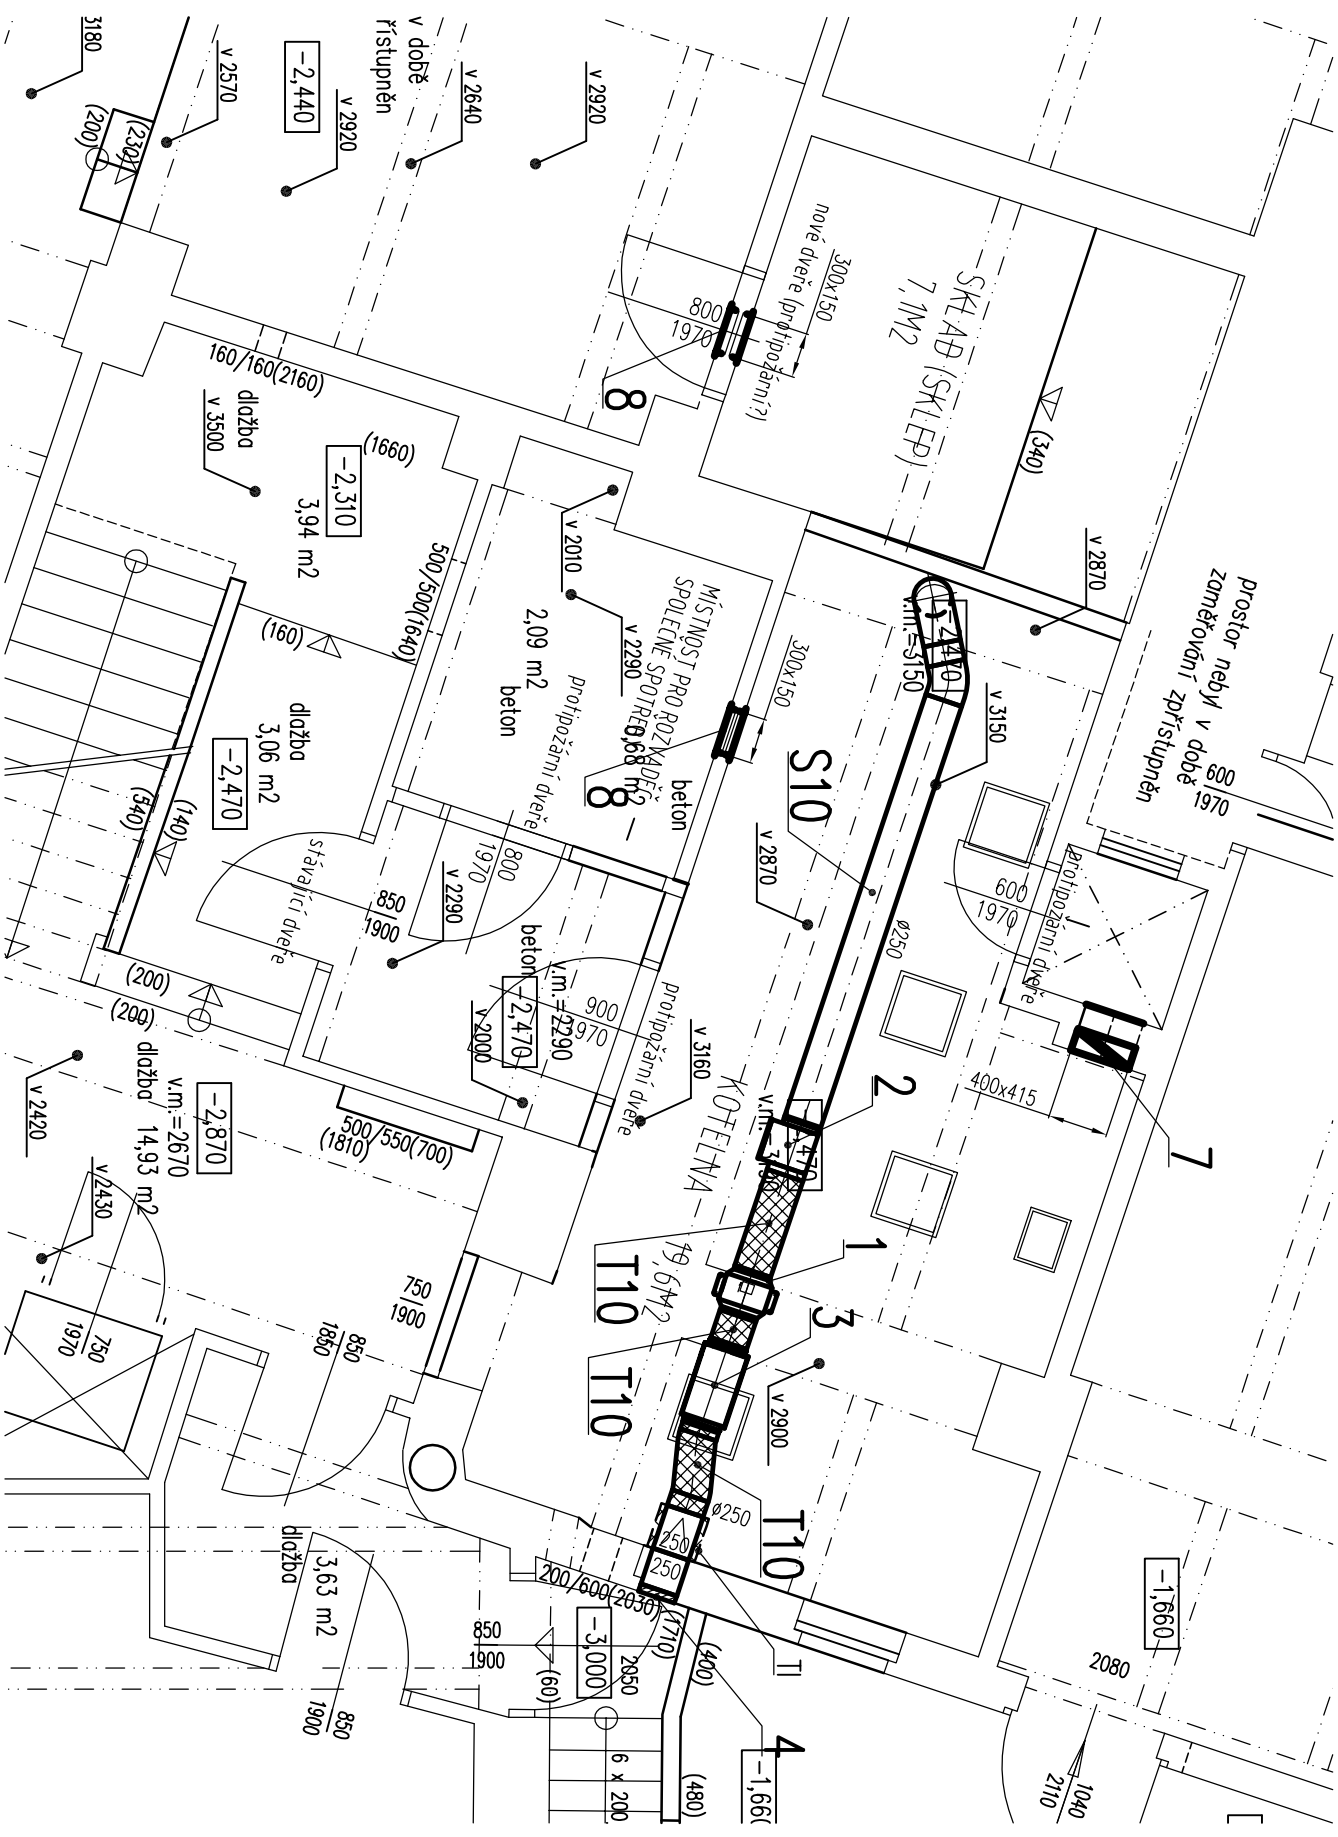
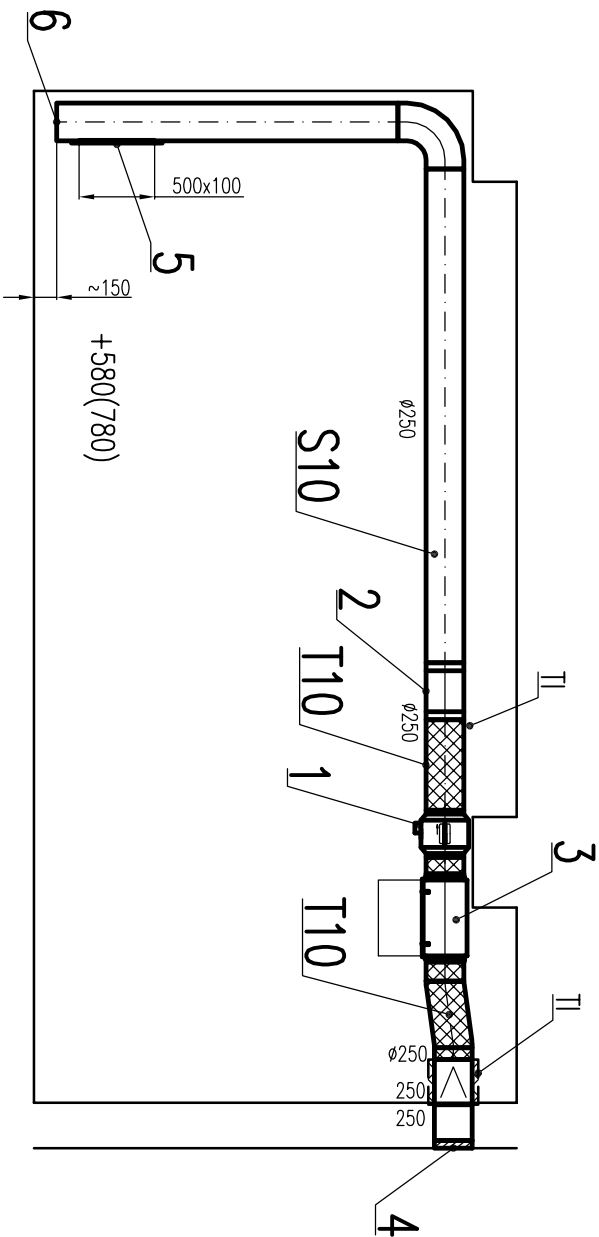
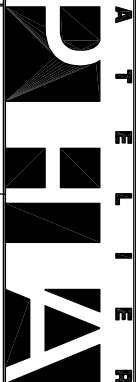


 $\pm 0,000 = 210,61 \text{ m.n.m. (Bpv)}$

AKCE		STAVEBNÍ ÚPRAVY BD			
		Františka Křížka 461/11, 170 00 Praha 7			
INVESTOR	Společensví vlastníkú jednotek Fr.Křížka 461/11	Č.ZAK.	846		
	Františka Křížka 461/11, 170 00 Praha 7	STUPEŇ	DPS		
ZHOTOVITEL	ATELIER P.H.A. spol. s r.o.	MĚŘÍTKO	1:50		
	Gabčíkova 1239/15, 182 00 Praha 8	DATUM	04/2013		
ODP. PROJEKTANT	Ing. Zdeněk Pojman	FORMÁT	A3		
HLAVNÍ INŽENÝR PROJEKTU	Ing. T. Hromádko	ČÁST			
VYPRACOVAL	Ing. Zdeněk Pojman	D.1.4-D VZDUCHOTECHNIKA			
VÝKRES		PARÉ Č.	Č.V.		
VÝSEK PŮDORYSU 1.PP – navržený stav			2		