


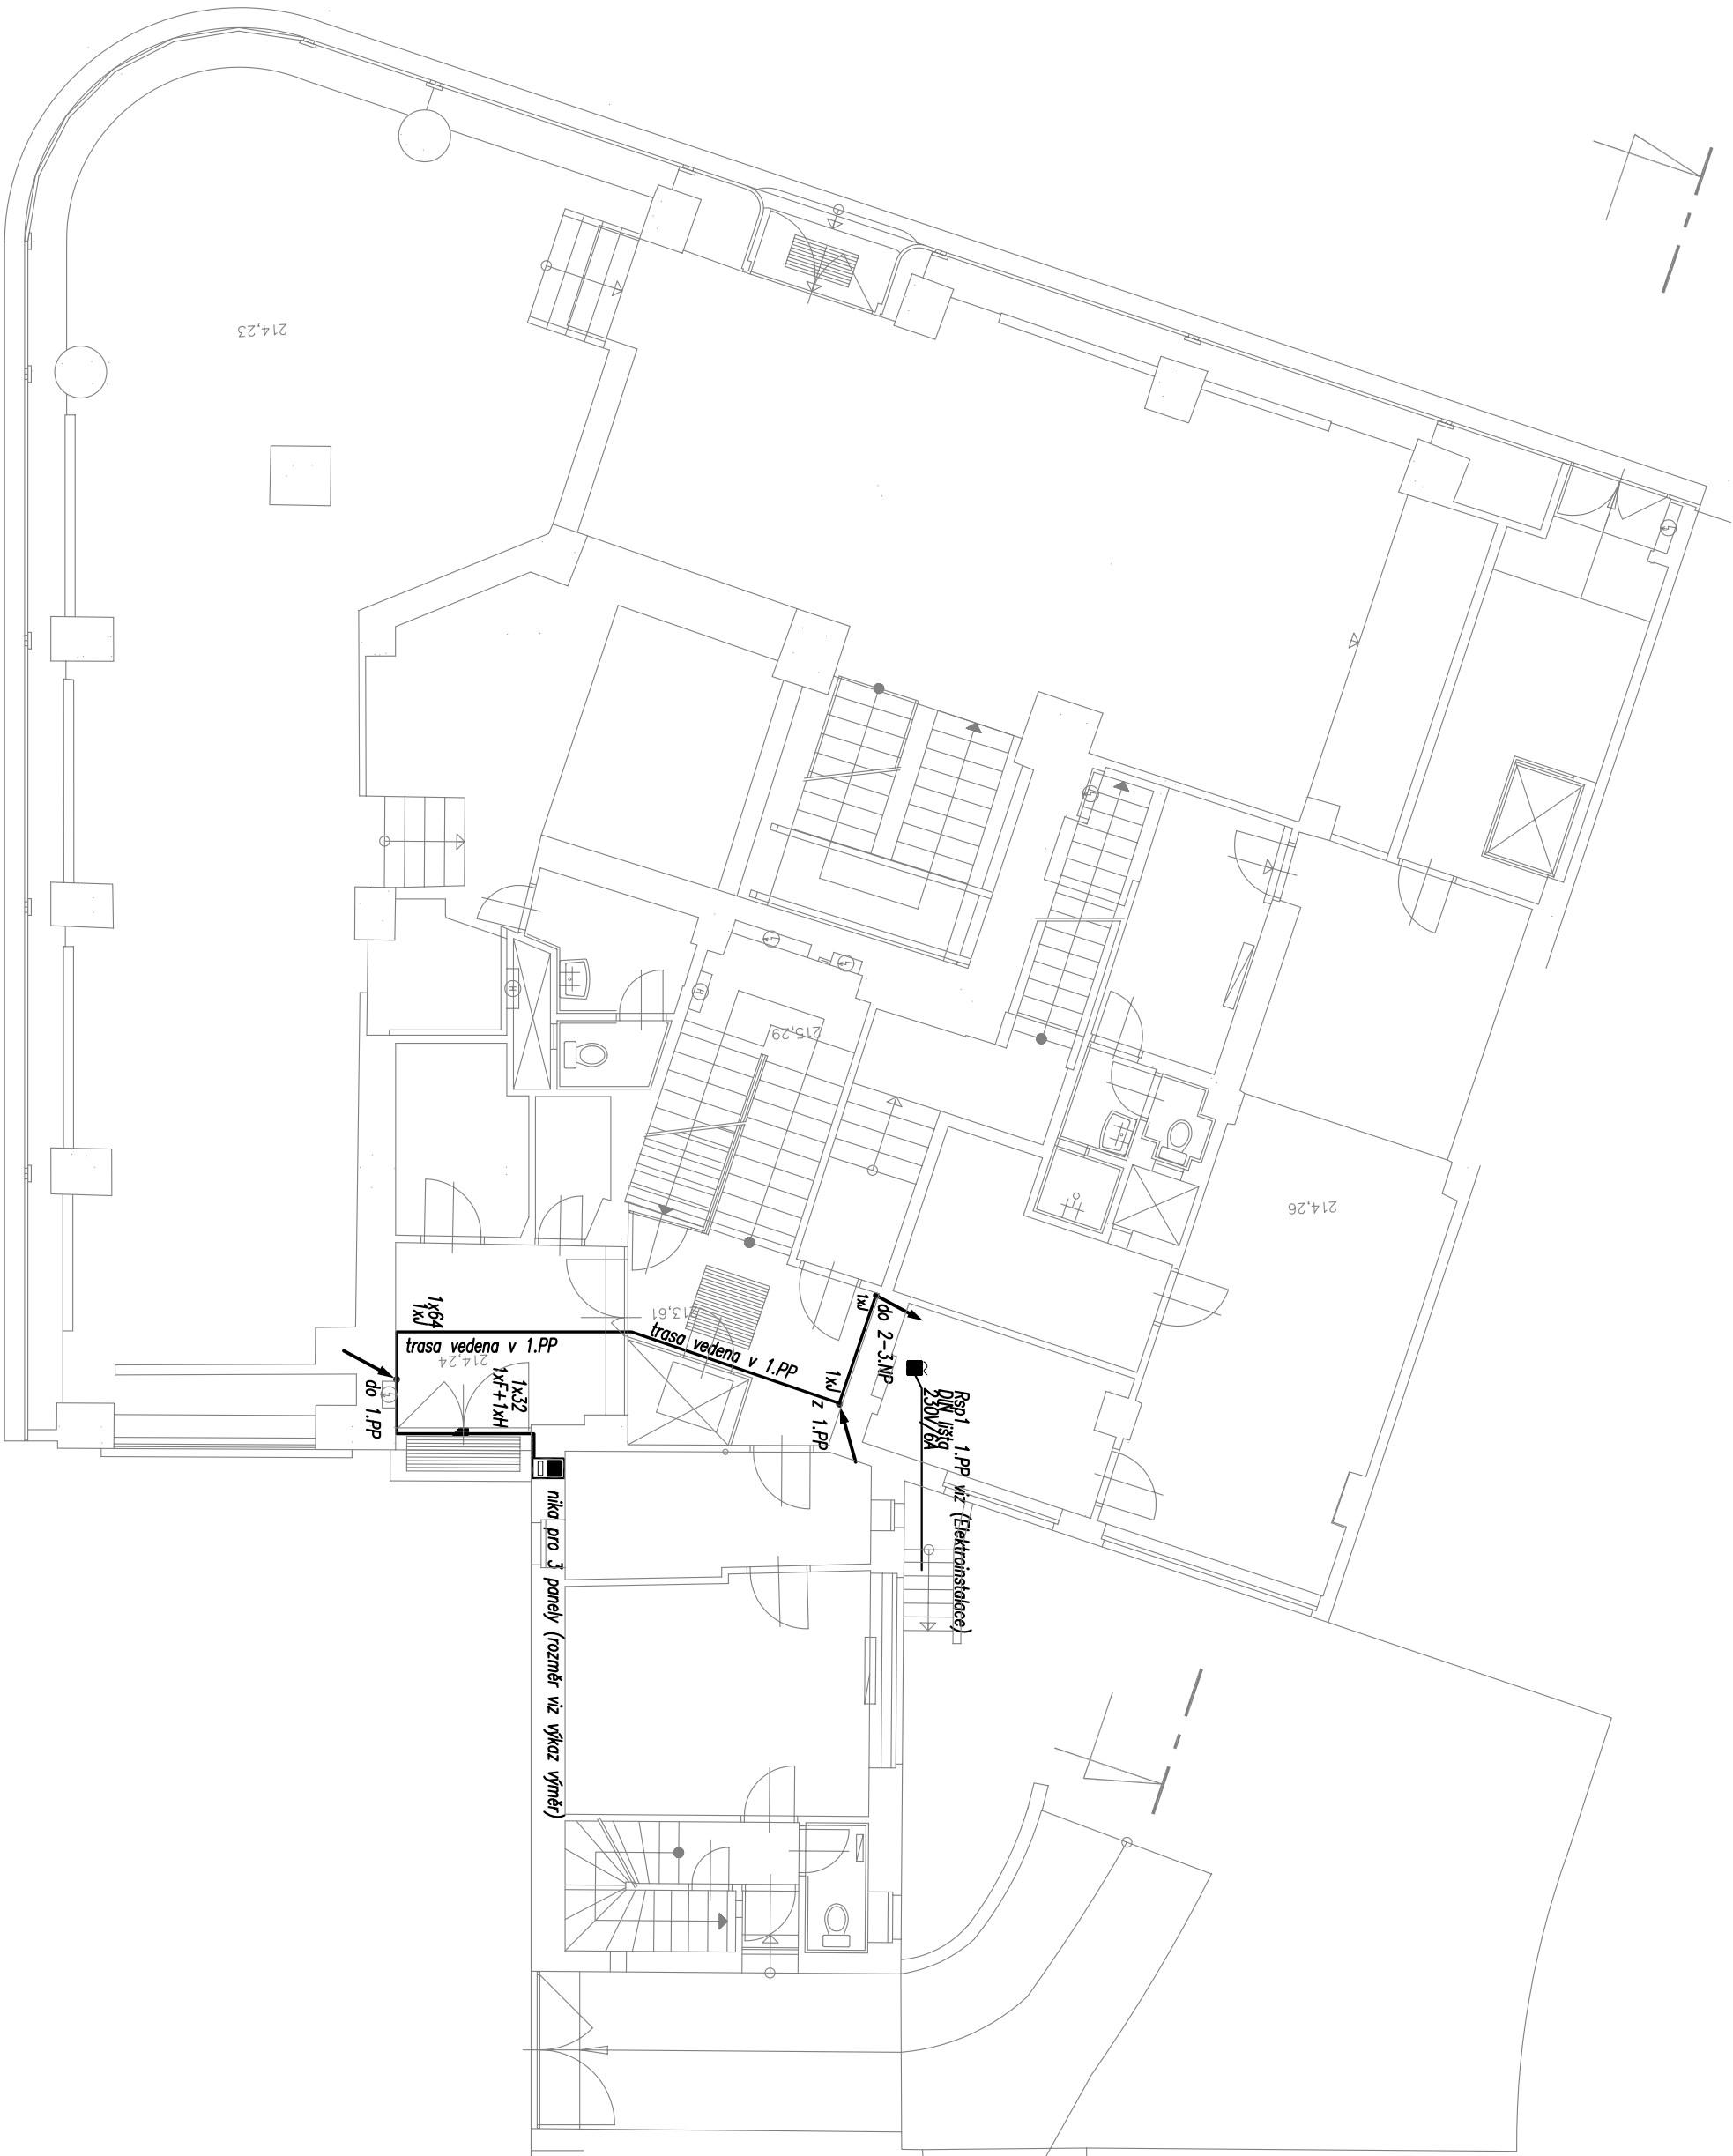

20	TRUBKA PVC 20mm
32	TRUBKA PVC 32mm
64	TRUBKA PVC 64mm
F	UTP 4x2x0,8mm
G	2x0,5
H	JTY 4x1,0mm
J	J-Y(SY)-Y 4x2x0,8 mm
NW	Nýjenní jednotka

Legenda – Zařizení slaboproudé elektrotechniky

- 

zdrojový modul audiosystému
- 


dvěřní audiojednotka
- 

domácí telefon
- 

elektromagnetický zámek
- 

zvonkové tlačítko DT
- 

trasa DT
- 

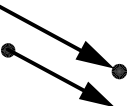trasa T
- 

vertikální trasa

AKCE: BYTOVÝ DŮM FRANTIŠKA KŘÍŽKA	SCHEM: PŮDORYS 1.NP	LST: 1/7	DATUM: 15. května 2013
			VYPRACOVAL: Ivan Hřeško