
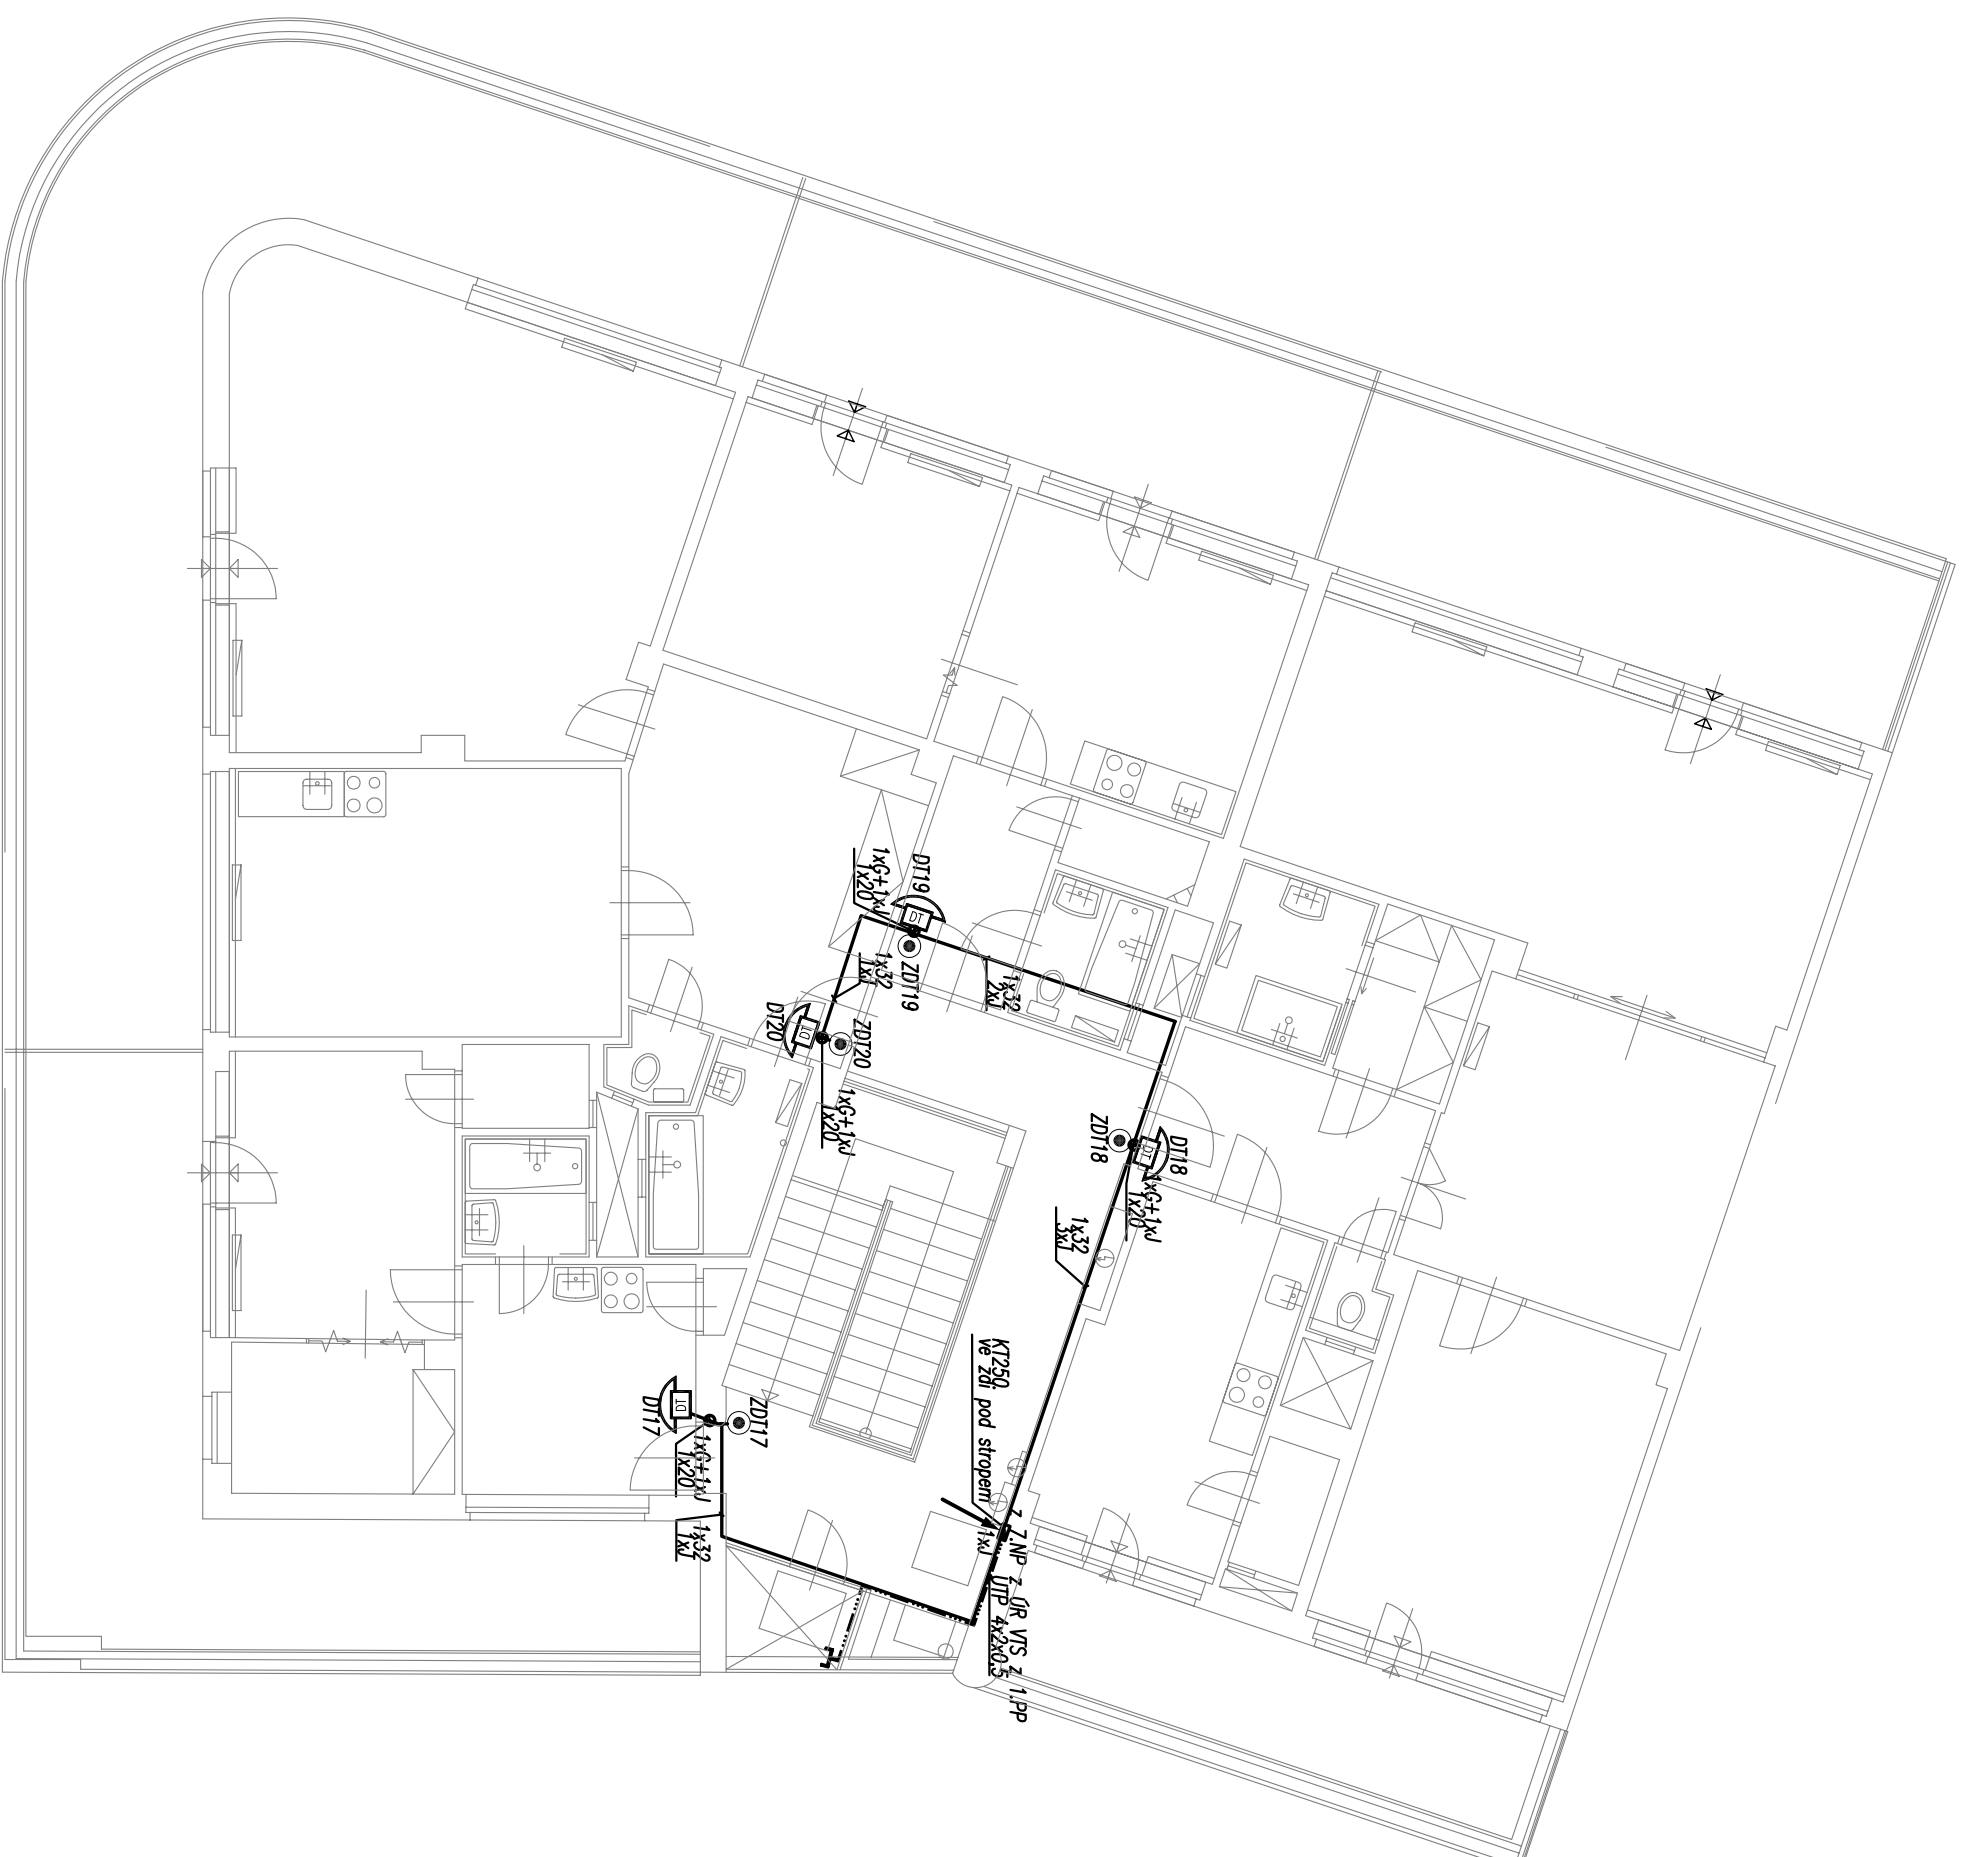


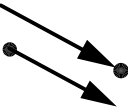

20	TRUBKA PVC 20mm
32	TRUBKA PVC 32mm
64	TRUBKA PVC 64mm
F	UTP 4x2x0,8mm
G	2x0,5
H	JTY 4x1,0mm
J	J-Y(St)-Y 4x2x0,8 mm
NL	Nájemní jednotka

Legenda – Zařízení slaboproudé elektrotechniky

- | | |
|---|---|
|  | <i>zdrojový modul audio/video systému</i> |
|  | <i>dveřní audio/videojednotka</i> |
|  | <i>domácí telefon</i> |
|  | <i>elektromagnetický zámek</i> |
|  | <i>zvonkové tlačítko DT</i> |
|  | <i>zásuvka 1xRU45</i> |
|  | <i>trasa DT</i> |
|  | <i>trasa T</i> |
|  | <i>vertikální trasa</i> |

AKCE:	BYTOVÝ DŮM FRANTIŠKA KRŽKA	SCHEM:	PŮDORYS 8.NP	LST:	7/7	DATUM:	15. ledna 2013
						VPRACOVAN:	hon Hřeška