


SCHÉMA "DT"

24 bytových jednotek

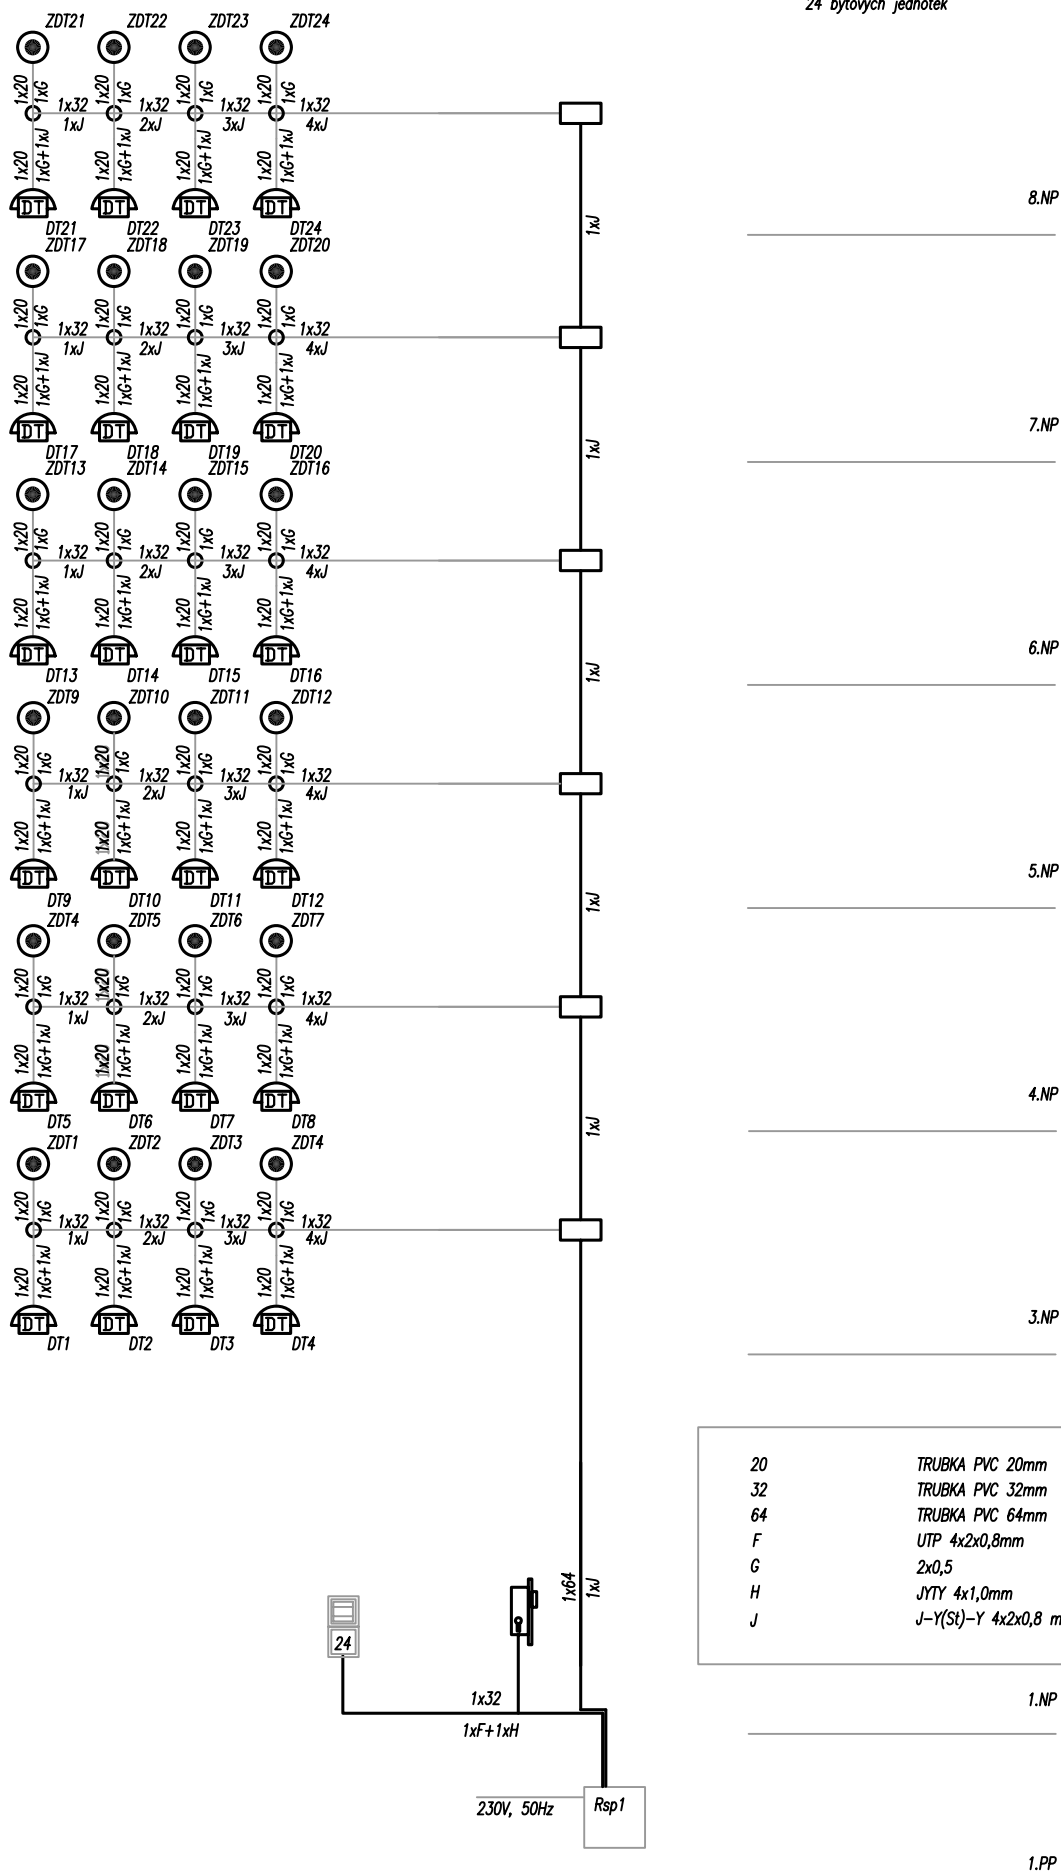

AKCE: BYTOVÝ DŮM
FRANTIŠKA KŘÍŽKA

SCHÉMA:
BLOKOVÉ SCHÉMA DT

LIST:
1/1

DATUM: 15..května 2013
VYPRACOVAL: Ivan Hřečka