

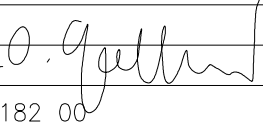



AKCE		STAVEBNÍ ÚPRAVY BYT. DOMU Fr. Křížka 461/11, Praha 7		A T E L I E R 	
INVESTOR	Společenství vlastníků jednotek domu Františka Křížka 461/11, Praha 7	Č.ZAK.	846	STUPEŇ	DSP
VEDOUCÍ PROJEKTANT	ATELIER P.H.A. s.r.o.	MĚŘITKO		DATUM	06/2013
	Ing. Arch. O. Gattermayer 	FORMÁT			
	Gabčíkova 15, Praha 8, 182 00				
HLAVNÍ INŽENÝR PROJEKTU	Ing. T. Hromádko	ČÁST			
VYPRACOVAL	Ing. Arch. P. Bistrický	D.1.1 ARCH. STAVEB. ŘEŠENÍ			
VÝKRES			Č.V.		
DETAILY					3.

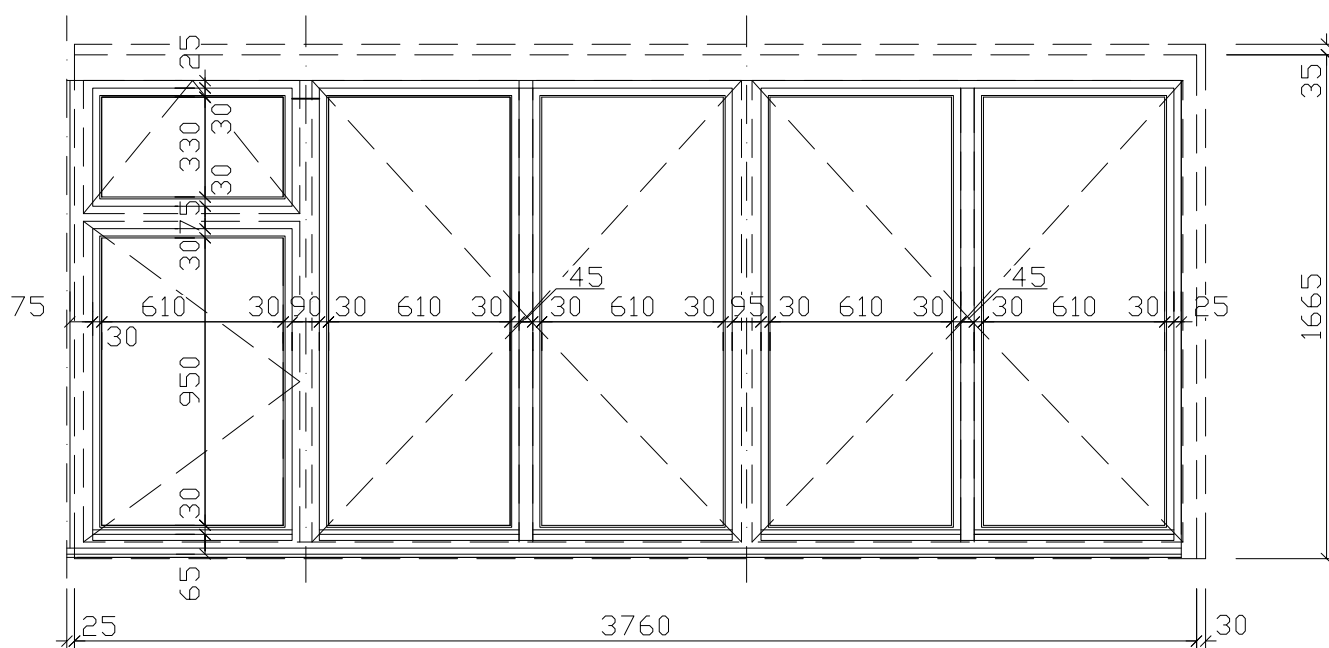


STÁVAJÍCÍ STAV

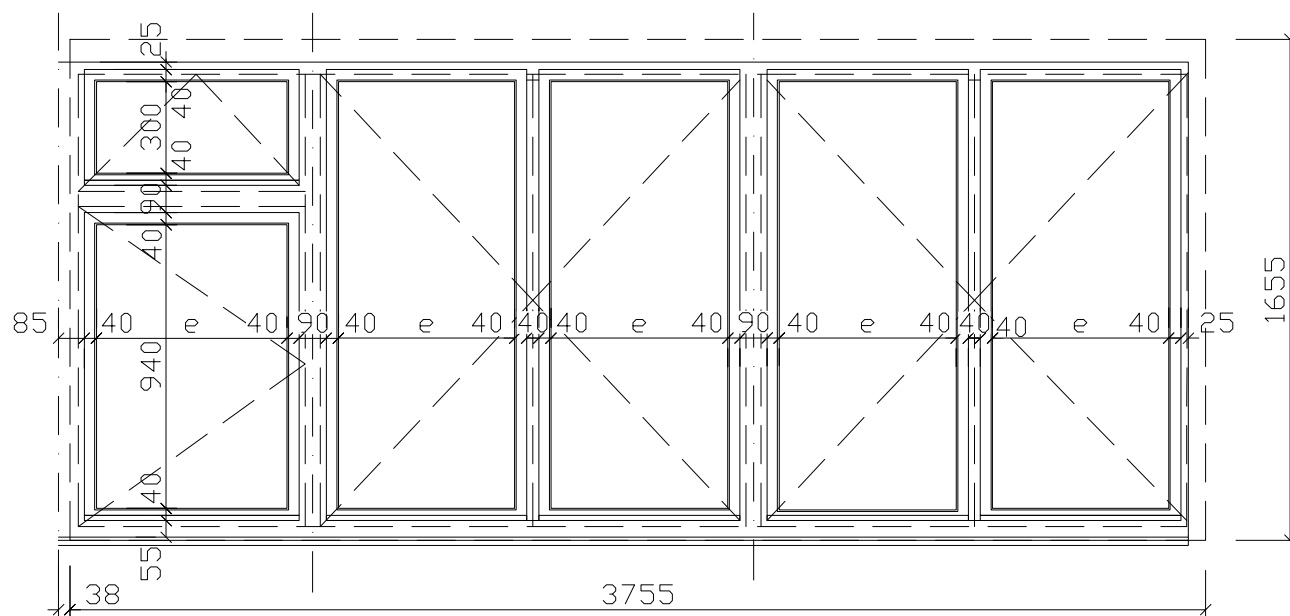


NOVÝ STAV

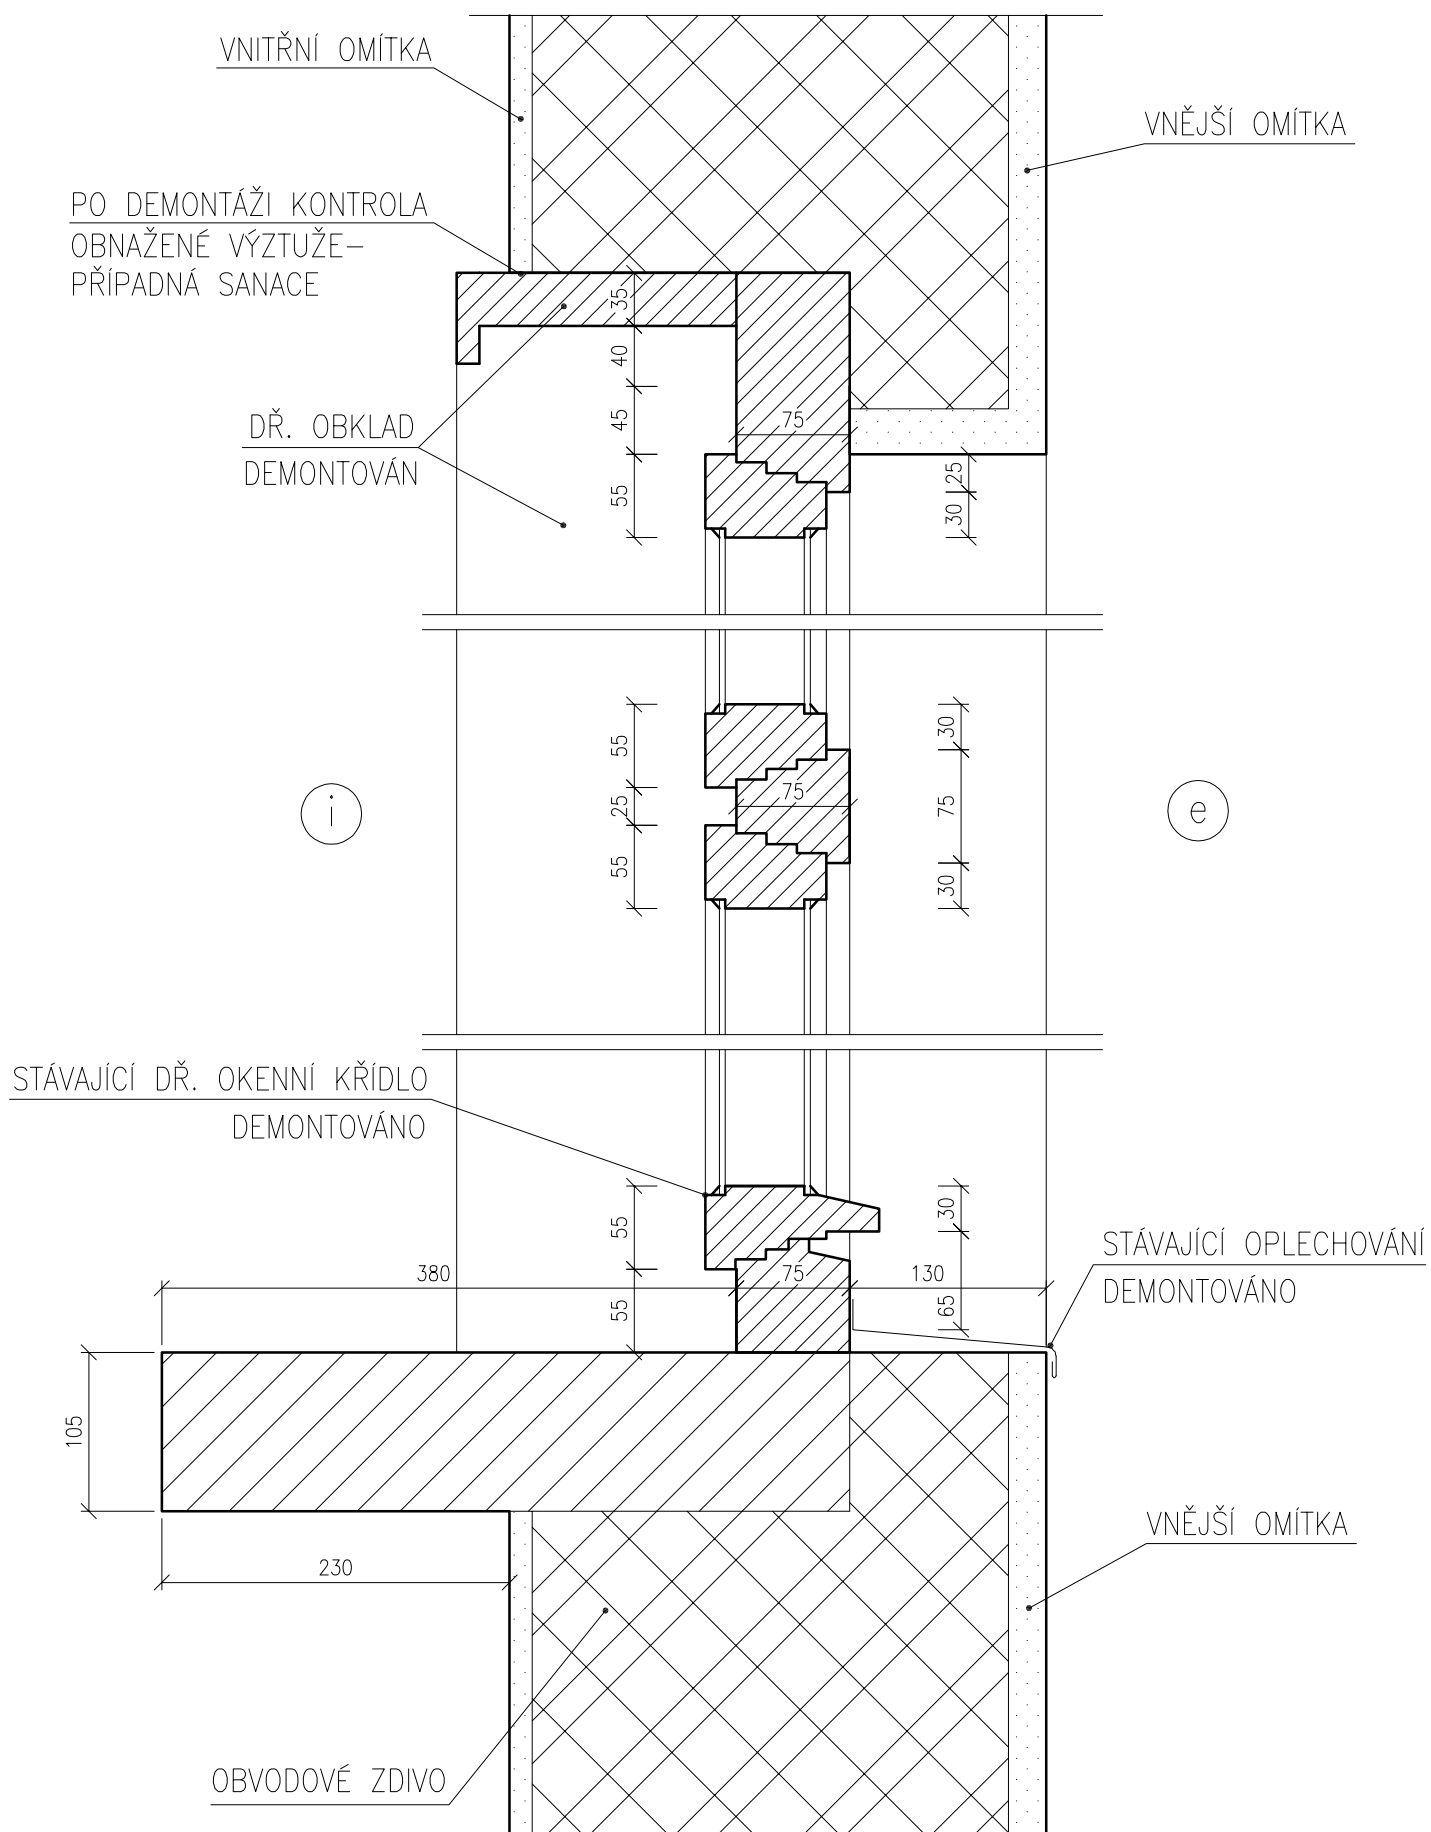

DETAIL – TYPICKÉ NADPRAŽÍ,
PŘÍČNÝ ŘEZ – STÁV. STAV, M 1:5

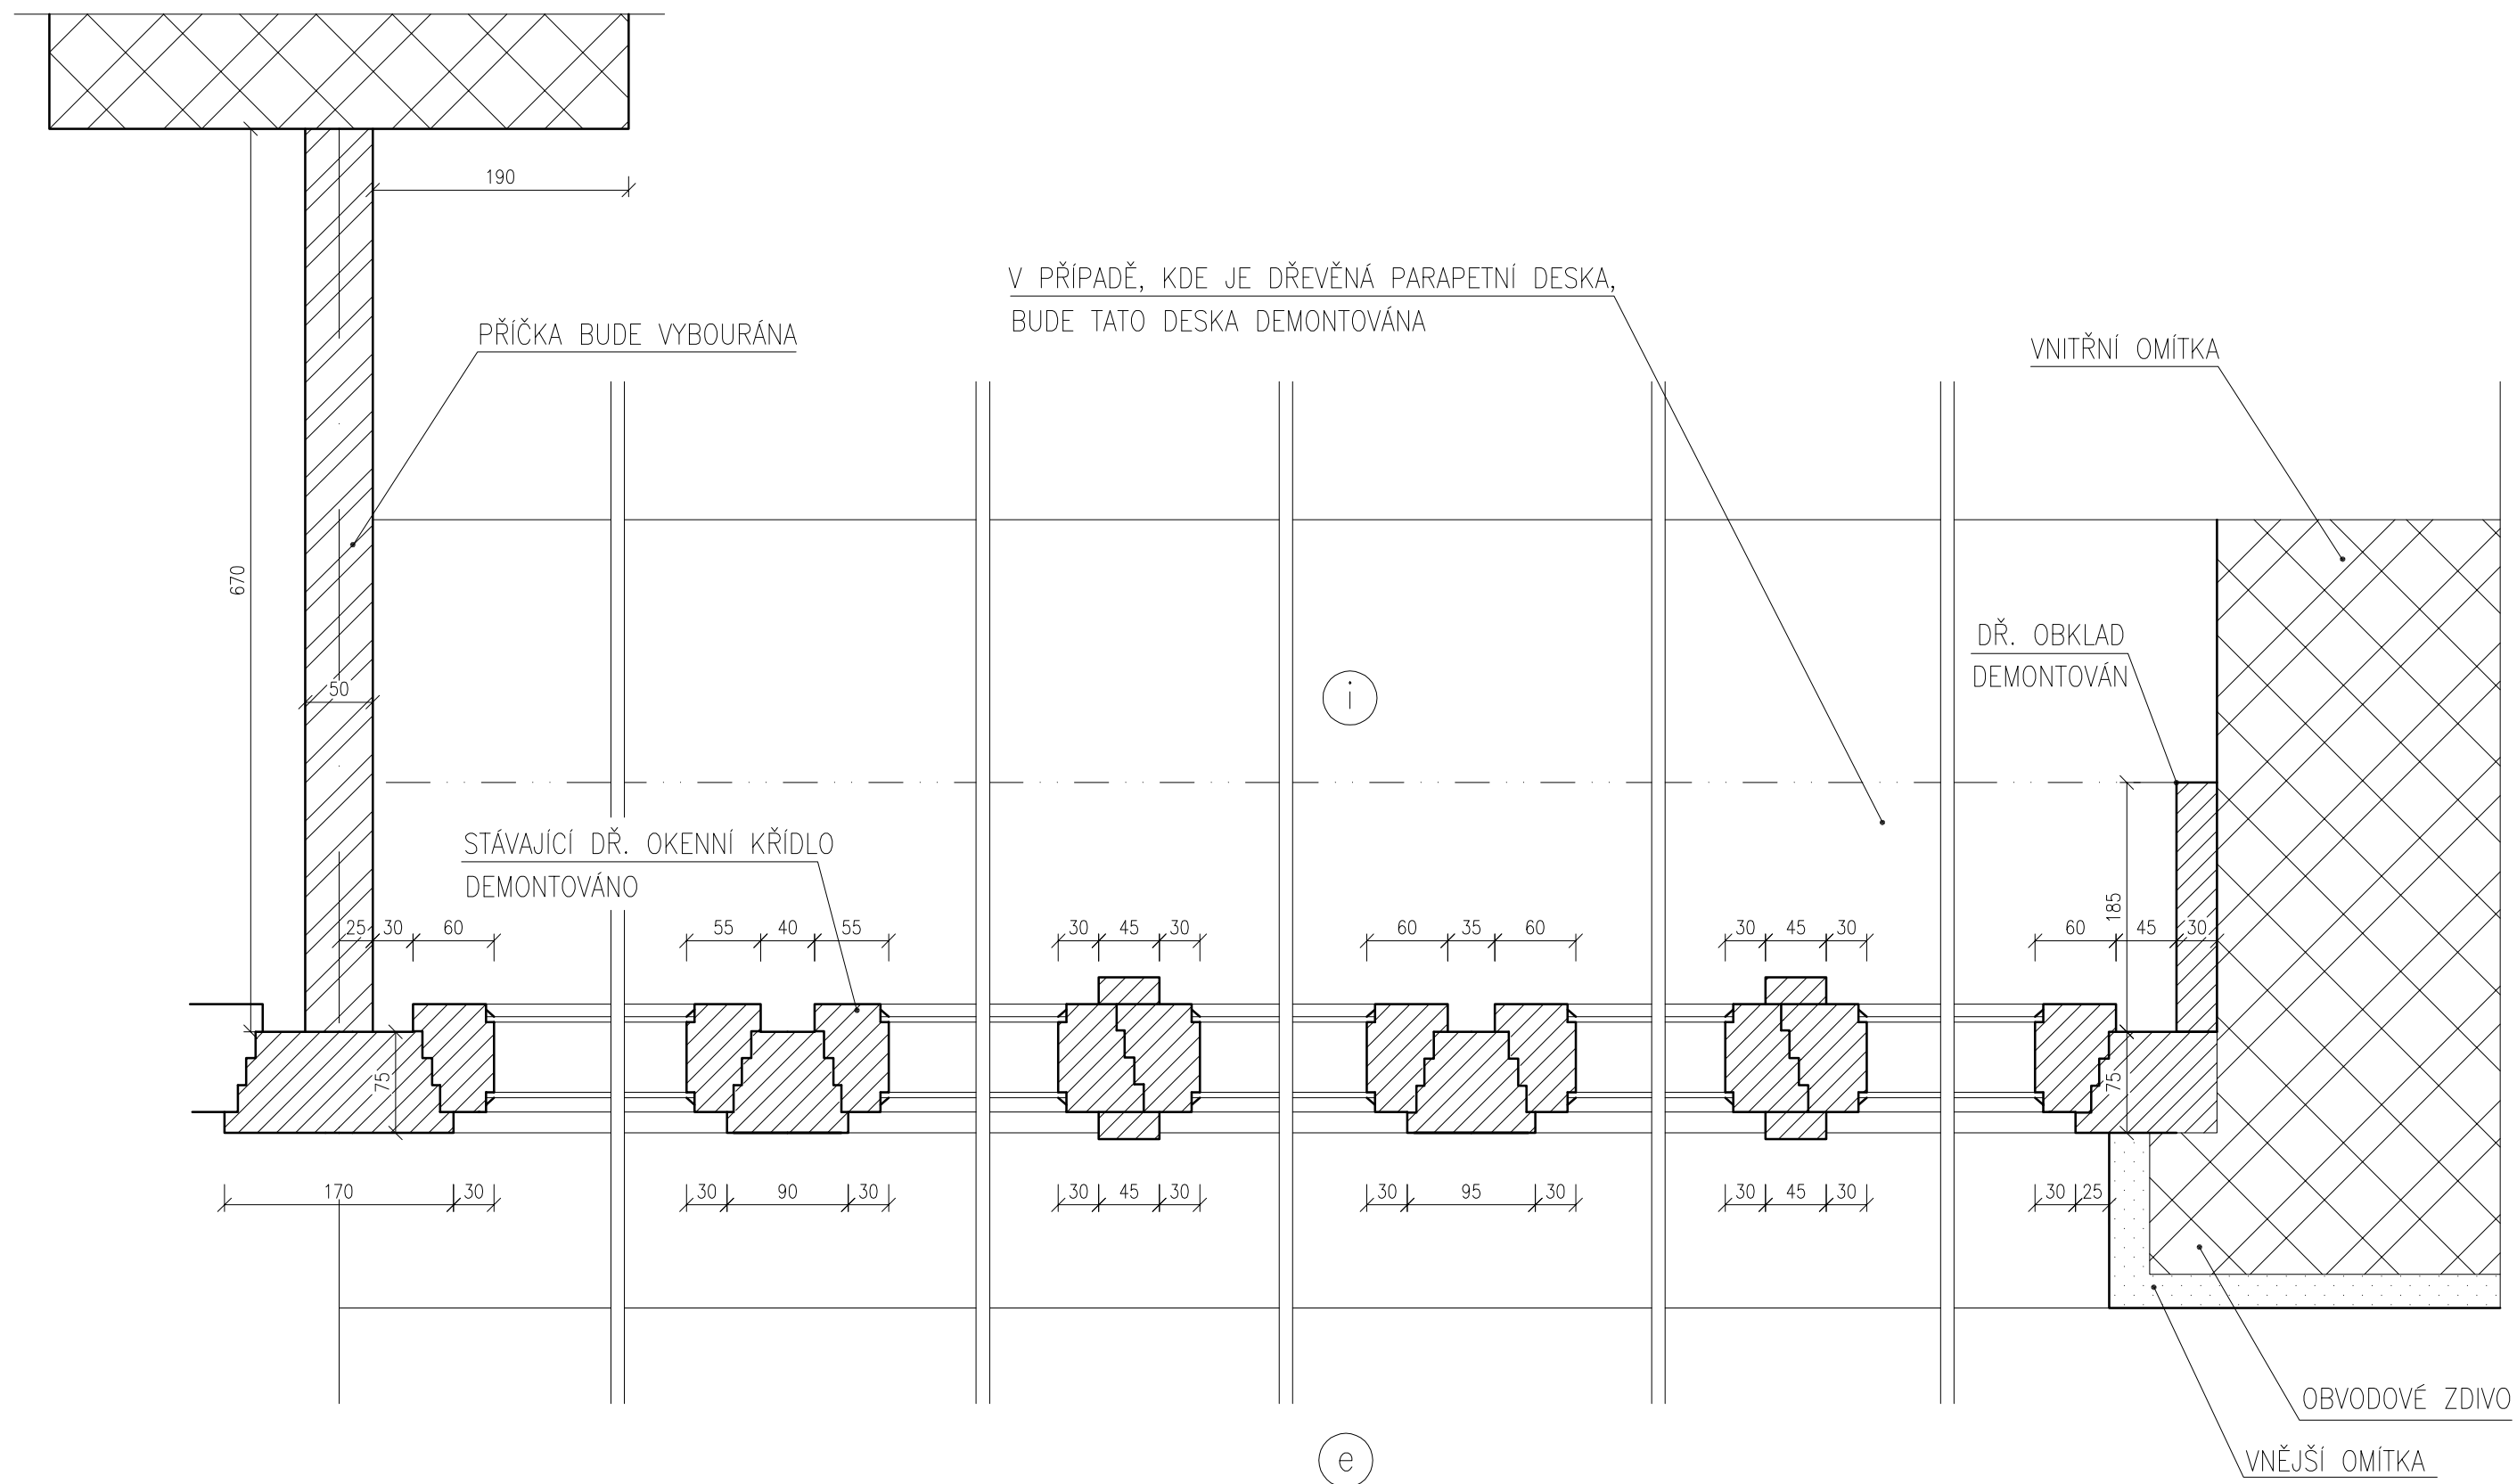

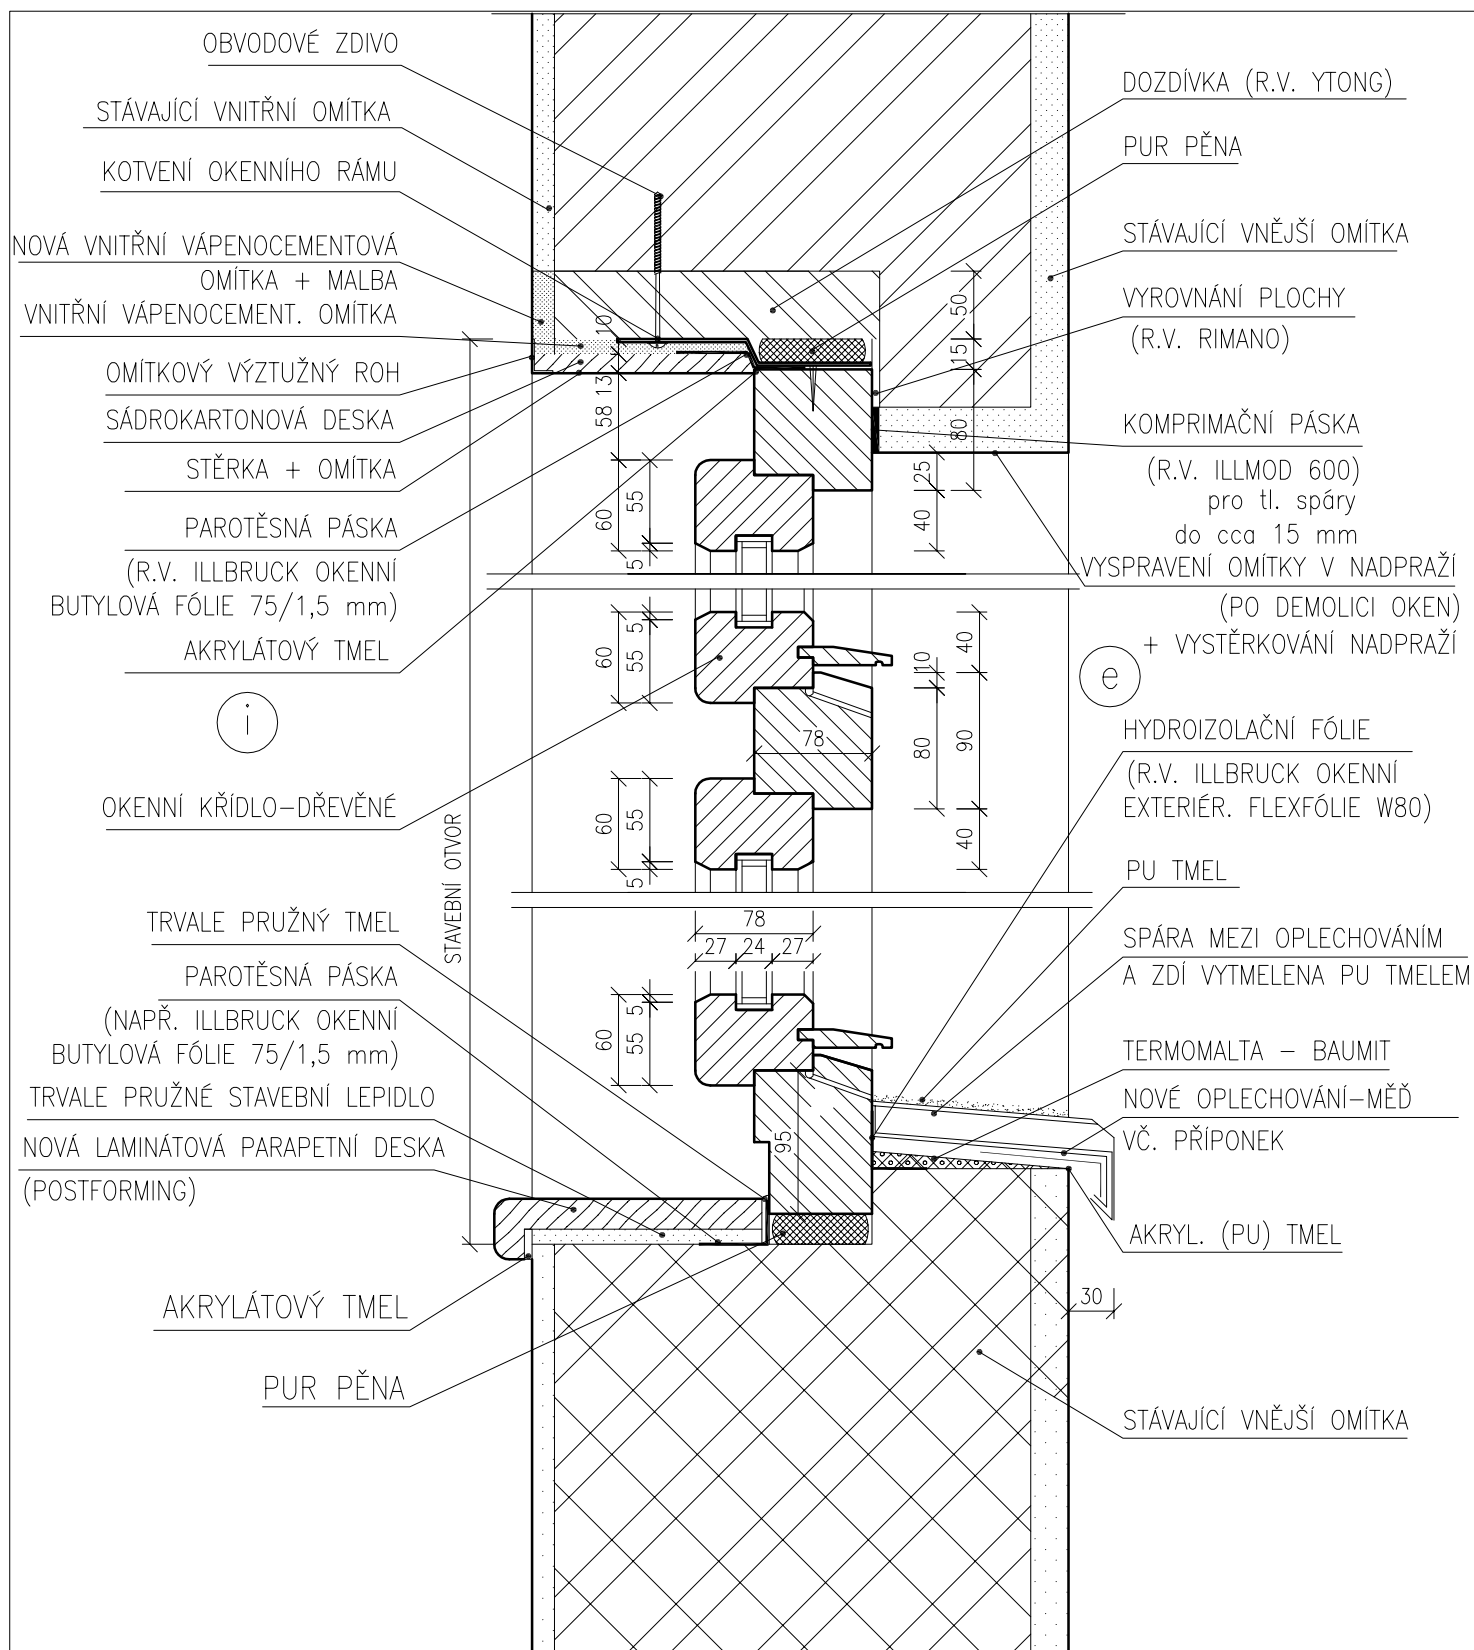

Poznámka


Před výrobou oken je nutné přeměřit skutečný rozměr stavebního otvoru. Parotěsné okenní pásky a hydroizolační fólie budou lepeny na upravený zarovnaný podklad – vrstvou omítky.

Při osazování oken je nutné dodržet pohledovou šířku okenního rámu z exteriéru. Viditelná část rámu bude cca. 25 mm.

DETAIL – PŘÍČNÝ ŘEZ – NÁVRH

–U OKEN, KTERÁ BUDOU MÍT LAMINÁTOVÝ PARAPET, M 1:5

Č.V. D4

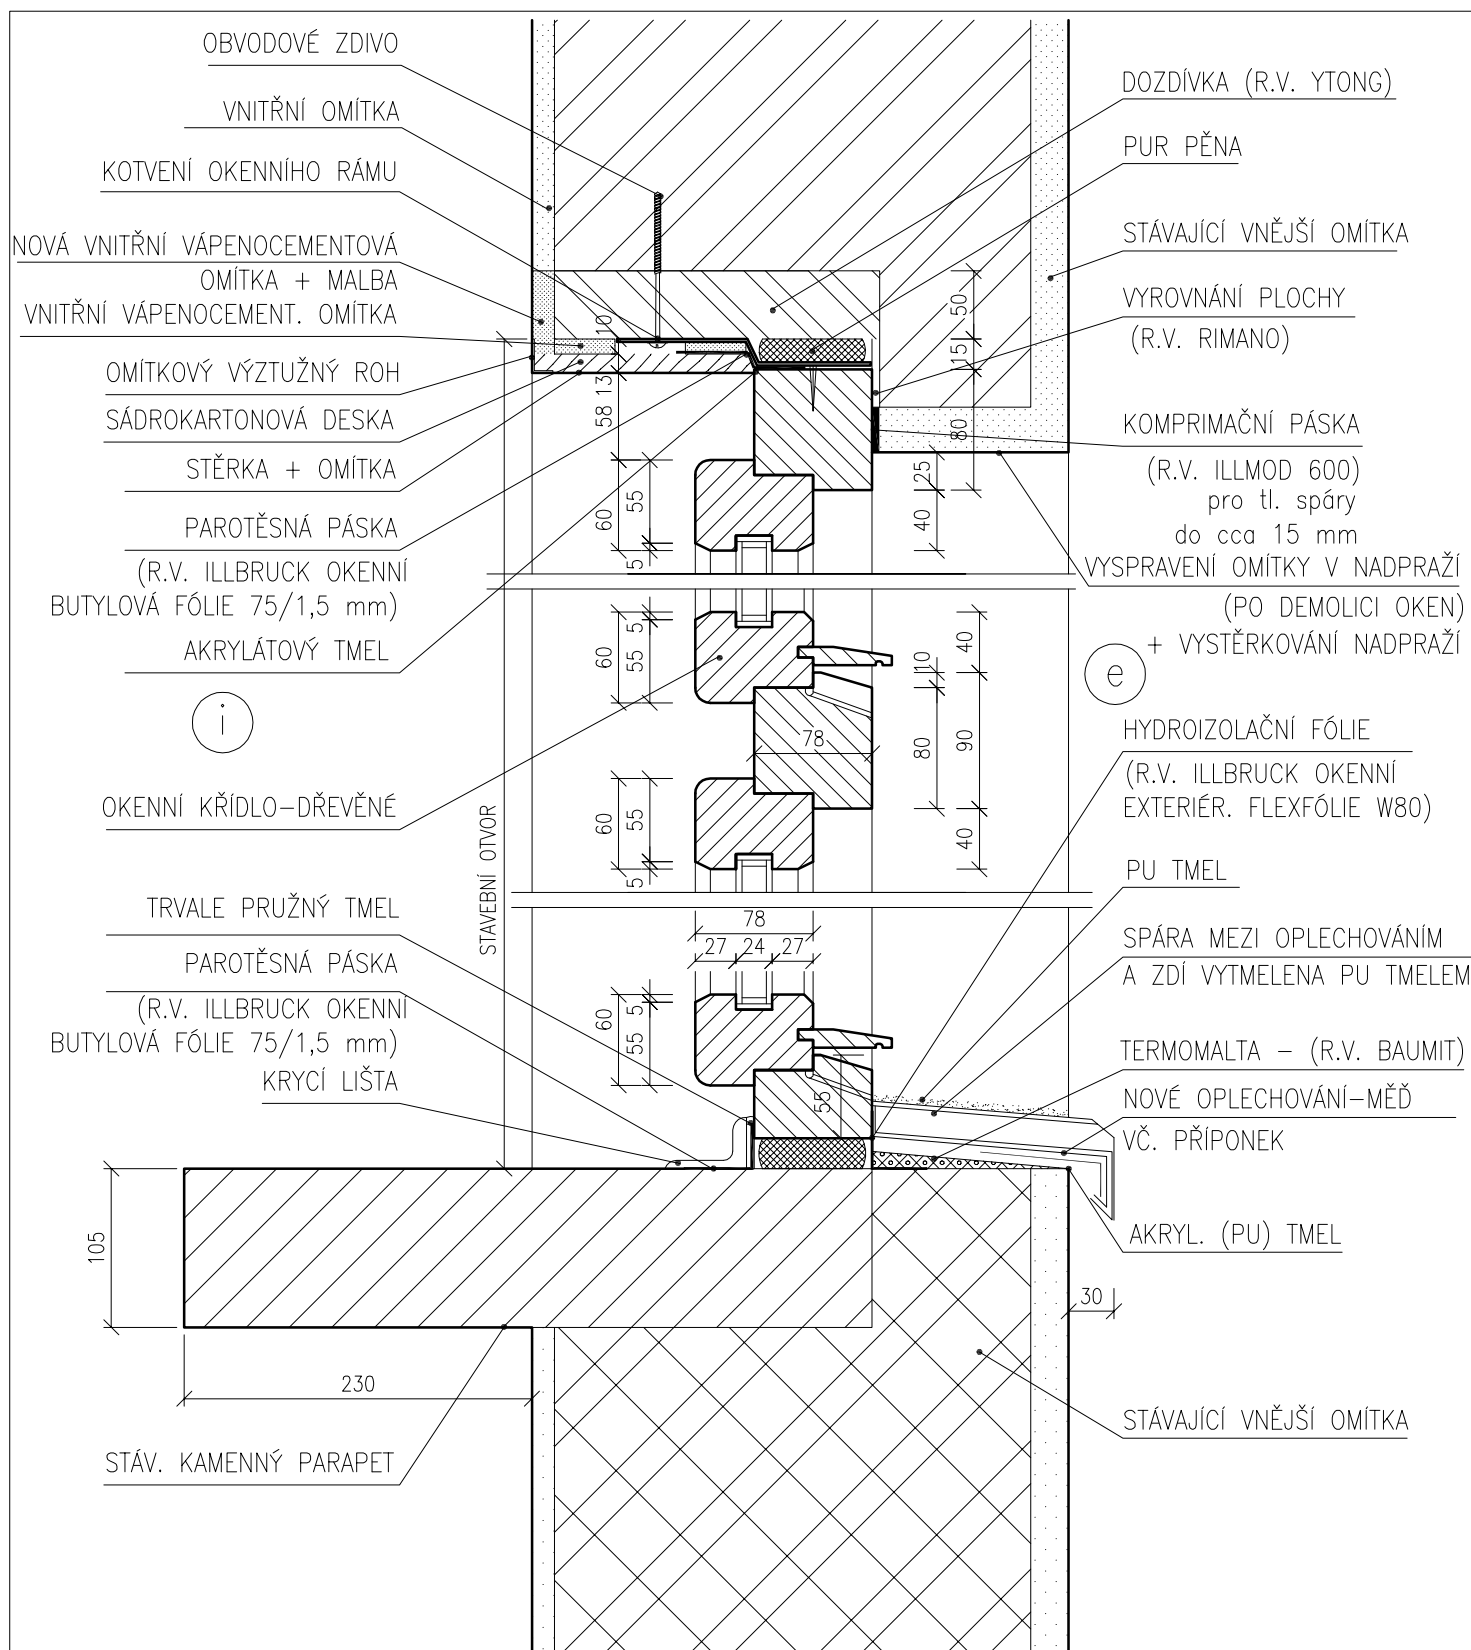

Poznámka

Před výrobou oken je nutné přeměřit skutečný rozměr stavebního otvoru. Parotěsné okenní pásky a hydroizolační fólie budou lepeny na upravený zarovnaný podklad – vrstvou omítky.

Při osazování oken je nutné dodržet pohledovou šířku okenního rámu z exteriéru. Viditelná část rámu bude cca. 25 mm.

