


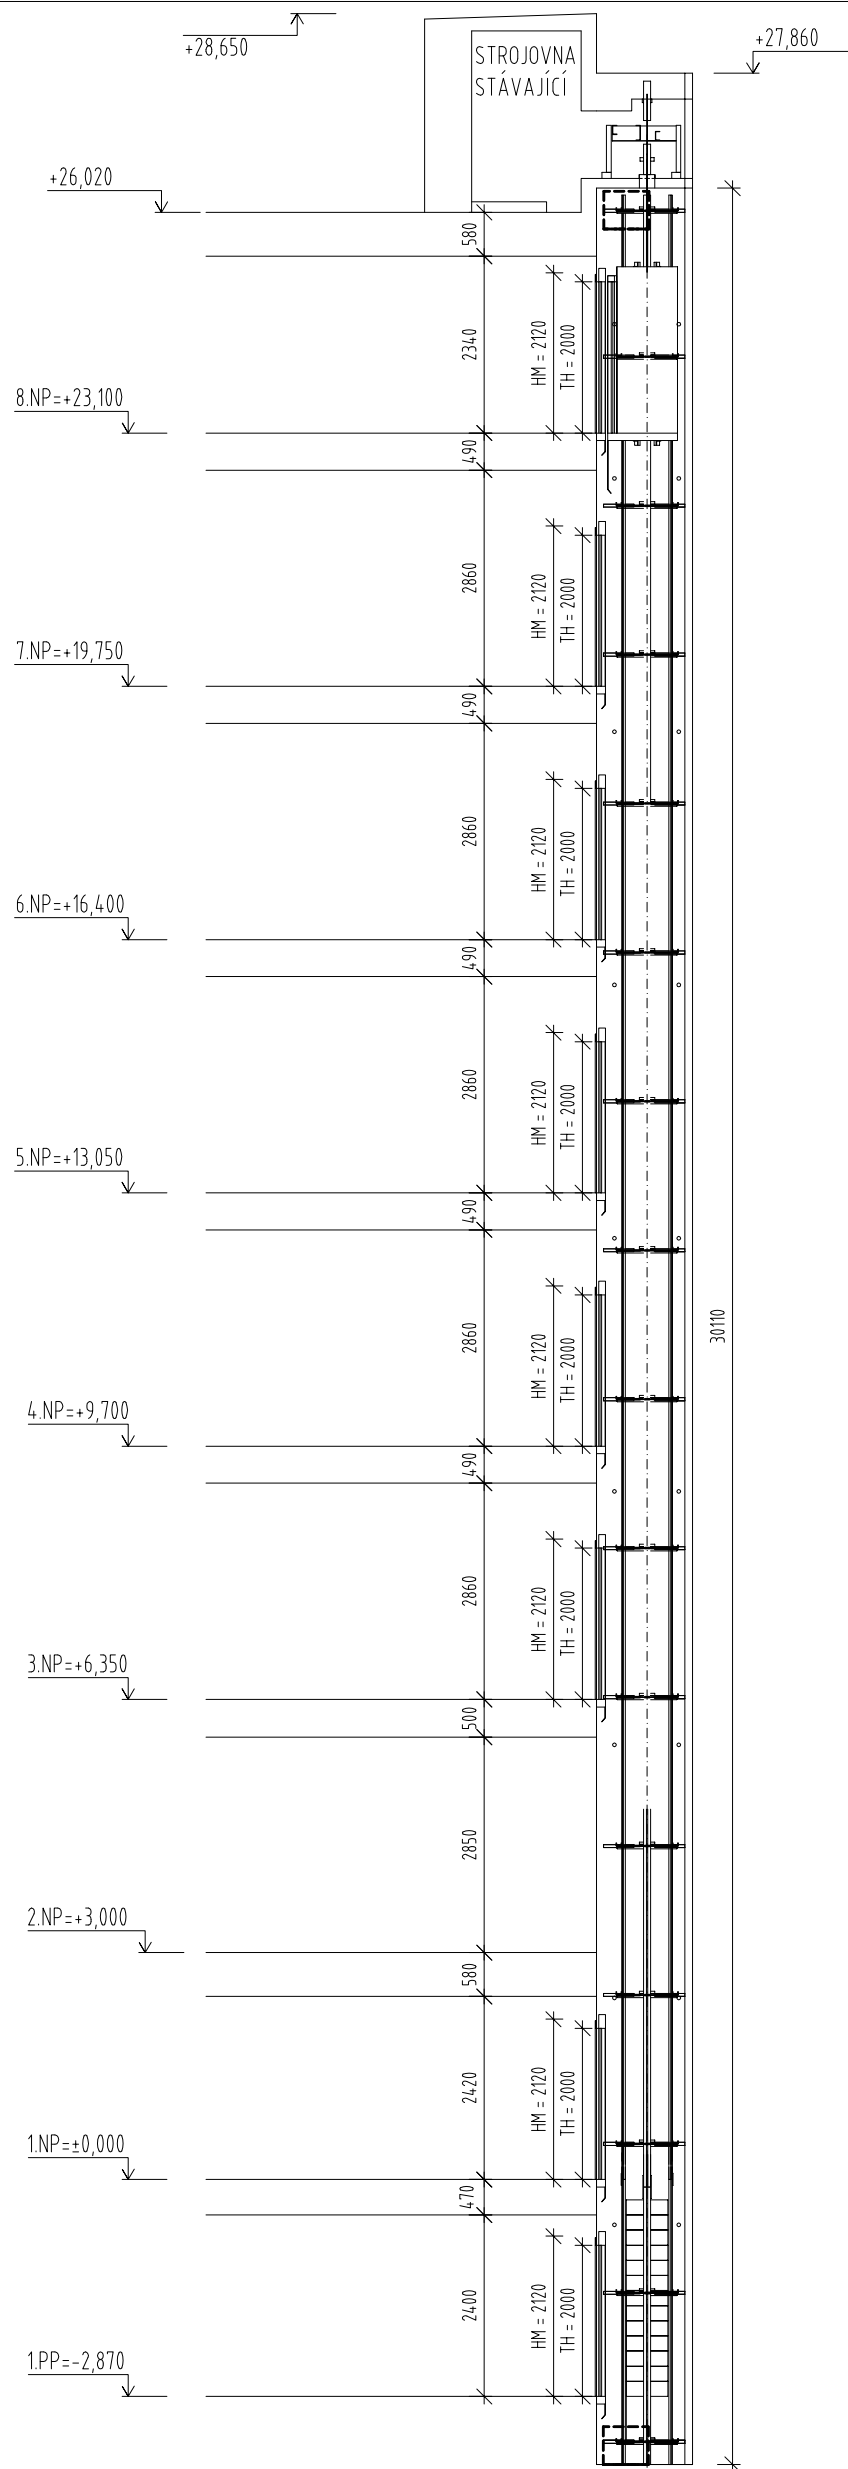

AKCE		STAVEBNÍ ÚPRAVY BYT. DOMU		ATELIER	
		Fr. Křížka 461/11, Praha 7		P H A	
INVESTOR	Společenství vlastníků jednotek domu	Č.ZAK.	846		
	Františka Křížka 461/11, Praha 7	STUPEŇ	DSP		
VEDOUcí PROJEKTANT	ATELIER P.H.A. s.r.o.	MĚŘÍTKO	1:100		
	Ing. Arch. O. Gattermayer	DATUM	06/2013		
	Gabčíkova 15, Praha 8, 182 00	FORMÁT			
HLAVNÍ INŽENÝR PROJEKTU	Ing. T. Hromádko	ČÁST			
VYPRACOVAL	Ing. Arch. P. Bistřický	F.1.1 ARCH. STAVEB. ŘEŠENÍ			
VÝKRES			Č.V.		
ŘEZ VÝTAHOVOU ŠACHTOU				6.	