


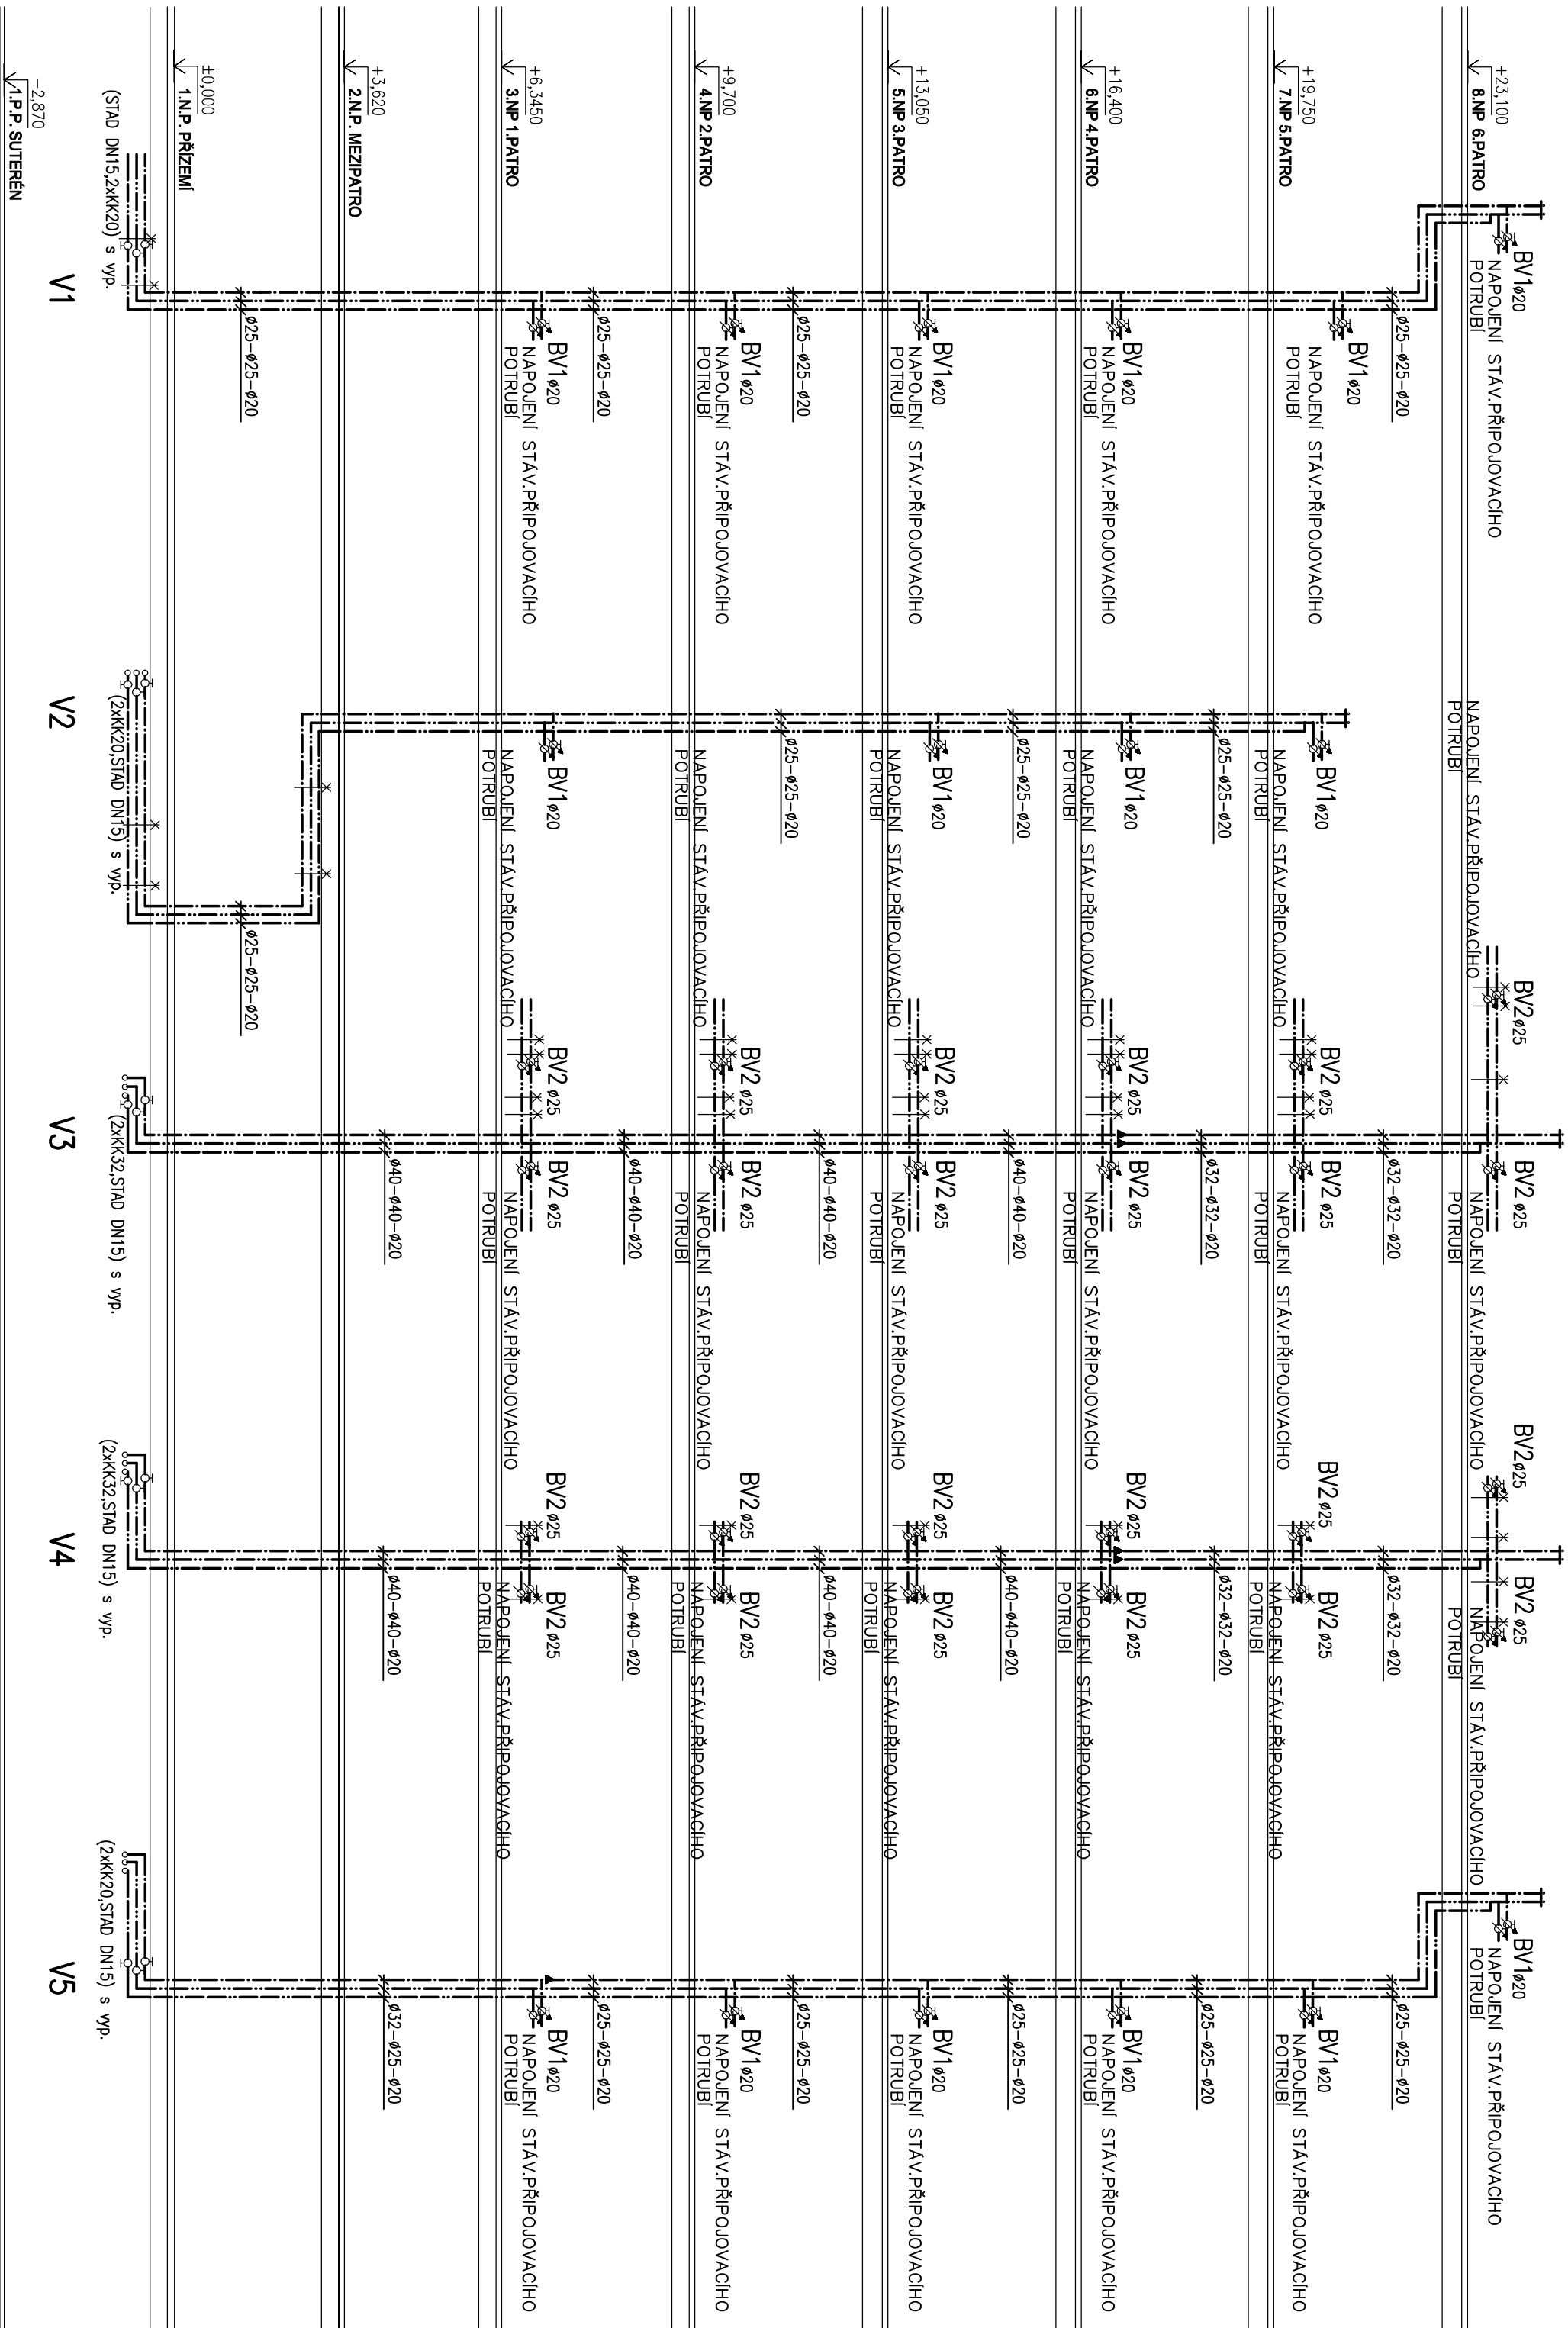

AKCE		STAVEBNÍ ÚPRAVY BYTOVÉHO DOMU		A T E L I E R	
		Františka Křížka 18/525, Praha 7		J E H A	
INVESTOR	SJV F.r. Křížka v zastoupení	Č.ZAK.	791		
	Centra a.s., Pileňská 3185/5b, Praha 5	STUPEŇ	DPS		
VEDOUcí PROJEKTANT	ATELIER P.H.A. spol. s r.o. <i>P. H. A.</i>	MĚŘÍTKO	1:100		
	Ing. Arch. O. Gattermayer	DATUM	02/2009		
	Gabčíkova 15, Praha 8, 182 00	FORMÁT	3A4		
HLAVNÍ INŽENÝR PROJEKTU	Ing. Tomáš Hromádka	REVIZE	–		
VYPRACOVAL	Ing. Jiří Vonásek				
VÝKRES	F.1.4.e Zdravotní technika		Č.v.		
VODOVOD – ŘEZY				21	