


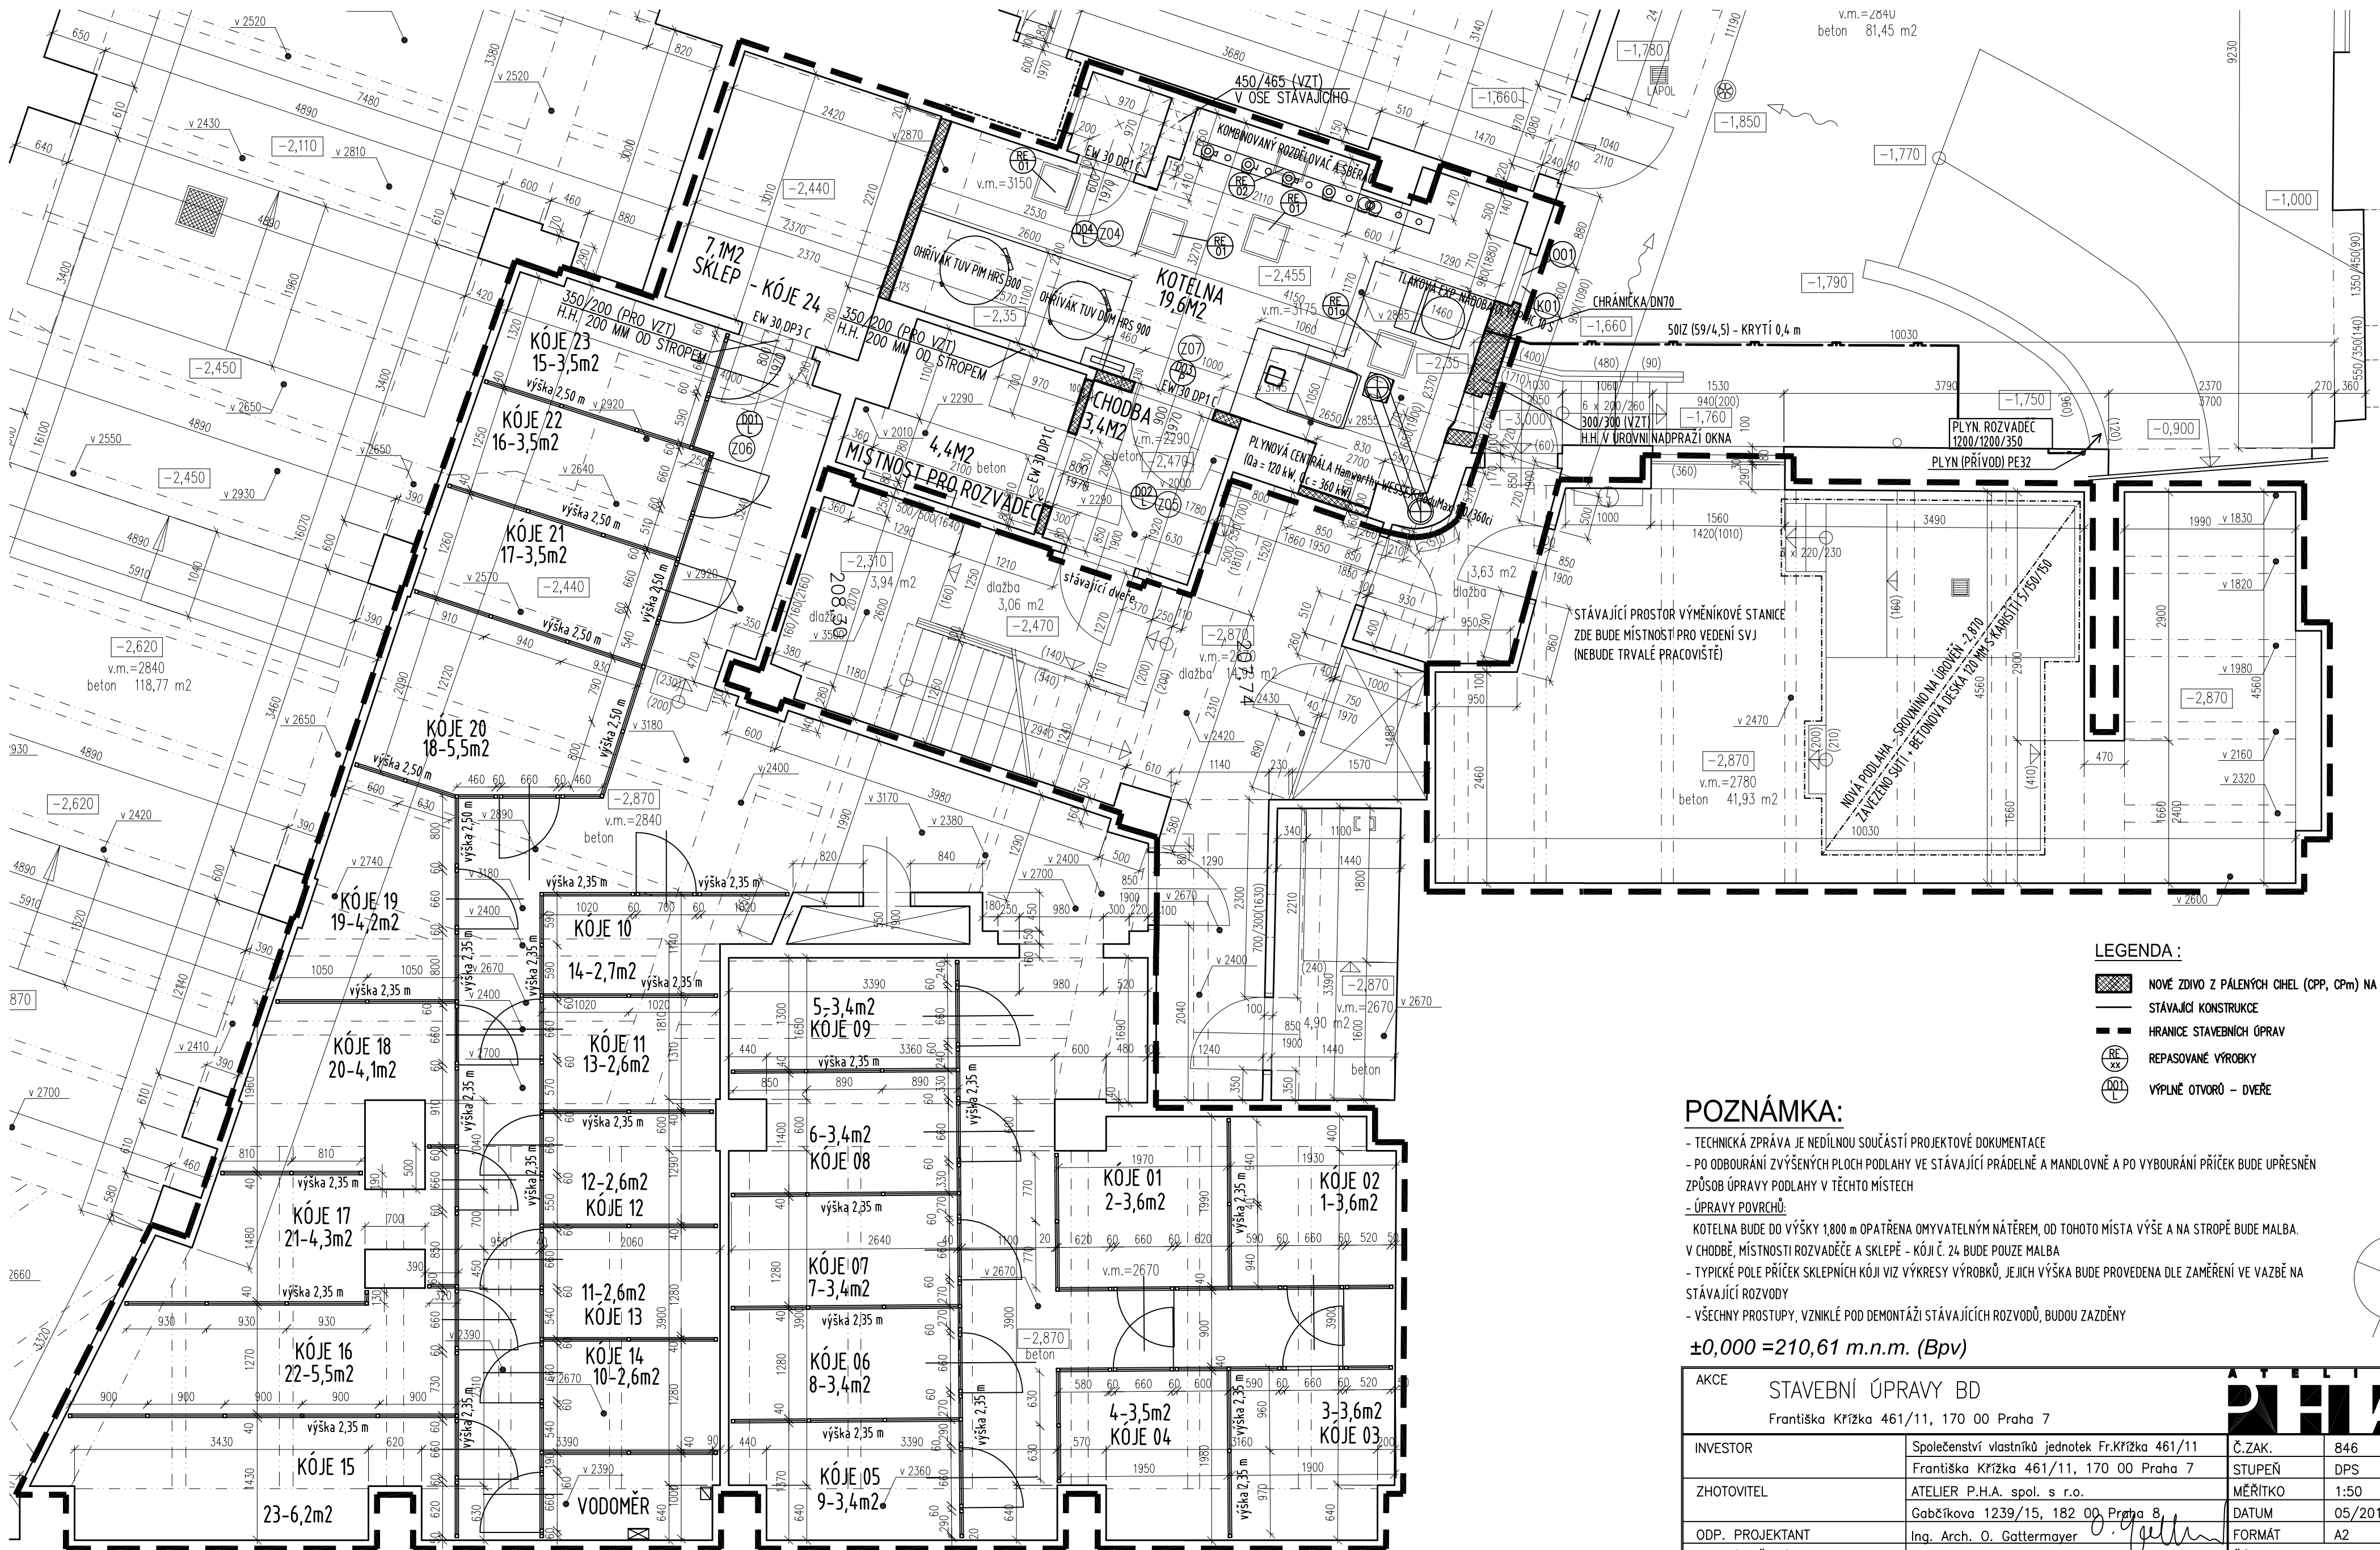

- LEGENDA:
- NOVÉ ZDIVO Z PÁLENÝCH CIHEL (CPP, CPm) NA MVC 2,5
 - STÁVAJÍCÍ KONSTRUKCE
 - HRANICE STAVEBNÍCH ÚPRAV
 - REPASOVANÉ VÝROBKY
 - VÝPLNĚ OTVORŮ - DVEŘE

POZNÁMKA:

- TECHNICKÁ ZPRÁVA JE NEDÍLOU SOUČÁSTÍ PROJEKTOVÉ DOKUMENTACE
- PO ODBOURÁNÍ ZVÝŠENÝCH PLOCH PODLAHY VE STÁVAJÍCÍ PRÁDELNĚ A MANDLOVNĚ A PO VYBOURÁNÍ PŘÍČEK BUDE UPŘESNĚN ZPŮSOB ÚPRAVY PODLAHY V TĚCHTO MÍSTECH
- ÚPRAVY POVRCHŮ:
 - KOTELNA BUDE DO VÝŠKY 1,800 m OPATŘENA OMYVATELNÝM NÁTĚREM, OD TOHOTO MÍSTA VÝŠE A NA STROPĚ BUDE MALBA.
 - V CHODBĚ, MÍSTNOSTI ROZVADEČE A SKLEPĚ - KÓJI Č. 24 BUDE POUZE MALBA
- TYPICKÉ POLE PŘÍČEK SKLEPNÍCH KÓJI VIZ VÝKRESY VÝROBKŮ, JEJICH VÝŠKA BUDE PROVEDENA DLE ZAMĚŘENÍ VE VAZBĚ NA STÁVAJÍCÍ ROZVODY
- VŠECHNY PROSTUPY, VZNIKLÉ POD DEMONTÁŽÍ STÁVAJÍCÍCH ROZVODŮ, BUDOU ZAZDĚNÝ

±0,000 = 210,61 m.n.m. (Bpv)

AKCE STAVEBNÍ ÚPRAVY BD Františka Křížka 461/11, 170 00 Praha 7			
INVESTOR	Společenství vlastníků jednotek Fr.Křížka 461/11	Č.ZAK.	846
	Františka Křížka 461/11, 170 00 Praha 7	STUPEŇ	DPS
ZHOTOVITEL	ATELIER P.H.A. spol. s r.o.	MĚŘITKO	1:50
	Gabčíkova 1239/15, 182 00 Praha 8	DATUM	05/2013
ODP. PROJEKTANT	Ing. Arch. O. Gattermayer	FORMÁT	A2
HLAVNÍ INŽENÝR PROJEKTU	Ing. T. Hromádko	ČÁST	
VYPRACOVAL	Ing. T. Hromádko	D.1.1 ARCH. STAV. ŘEŠENÍ	
VÝKRES		PARÉ Č.	Č.V.
VÝSEK PŮDORYSU 1.PP – NAVRŽENÉ ŘEŠENÍ			03