


5. NP

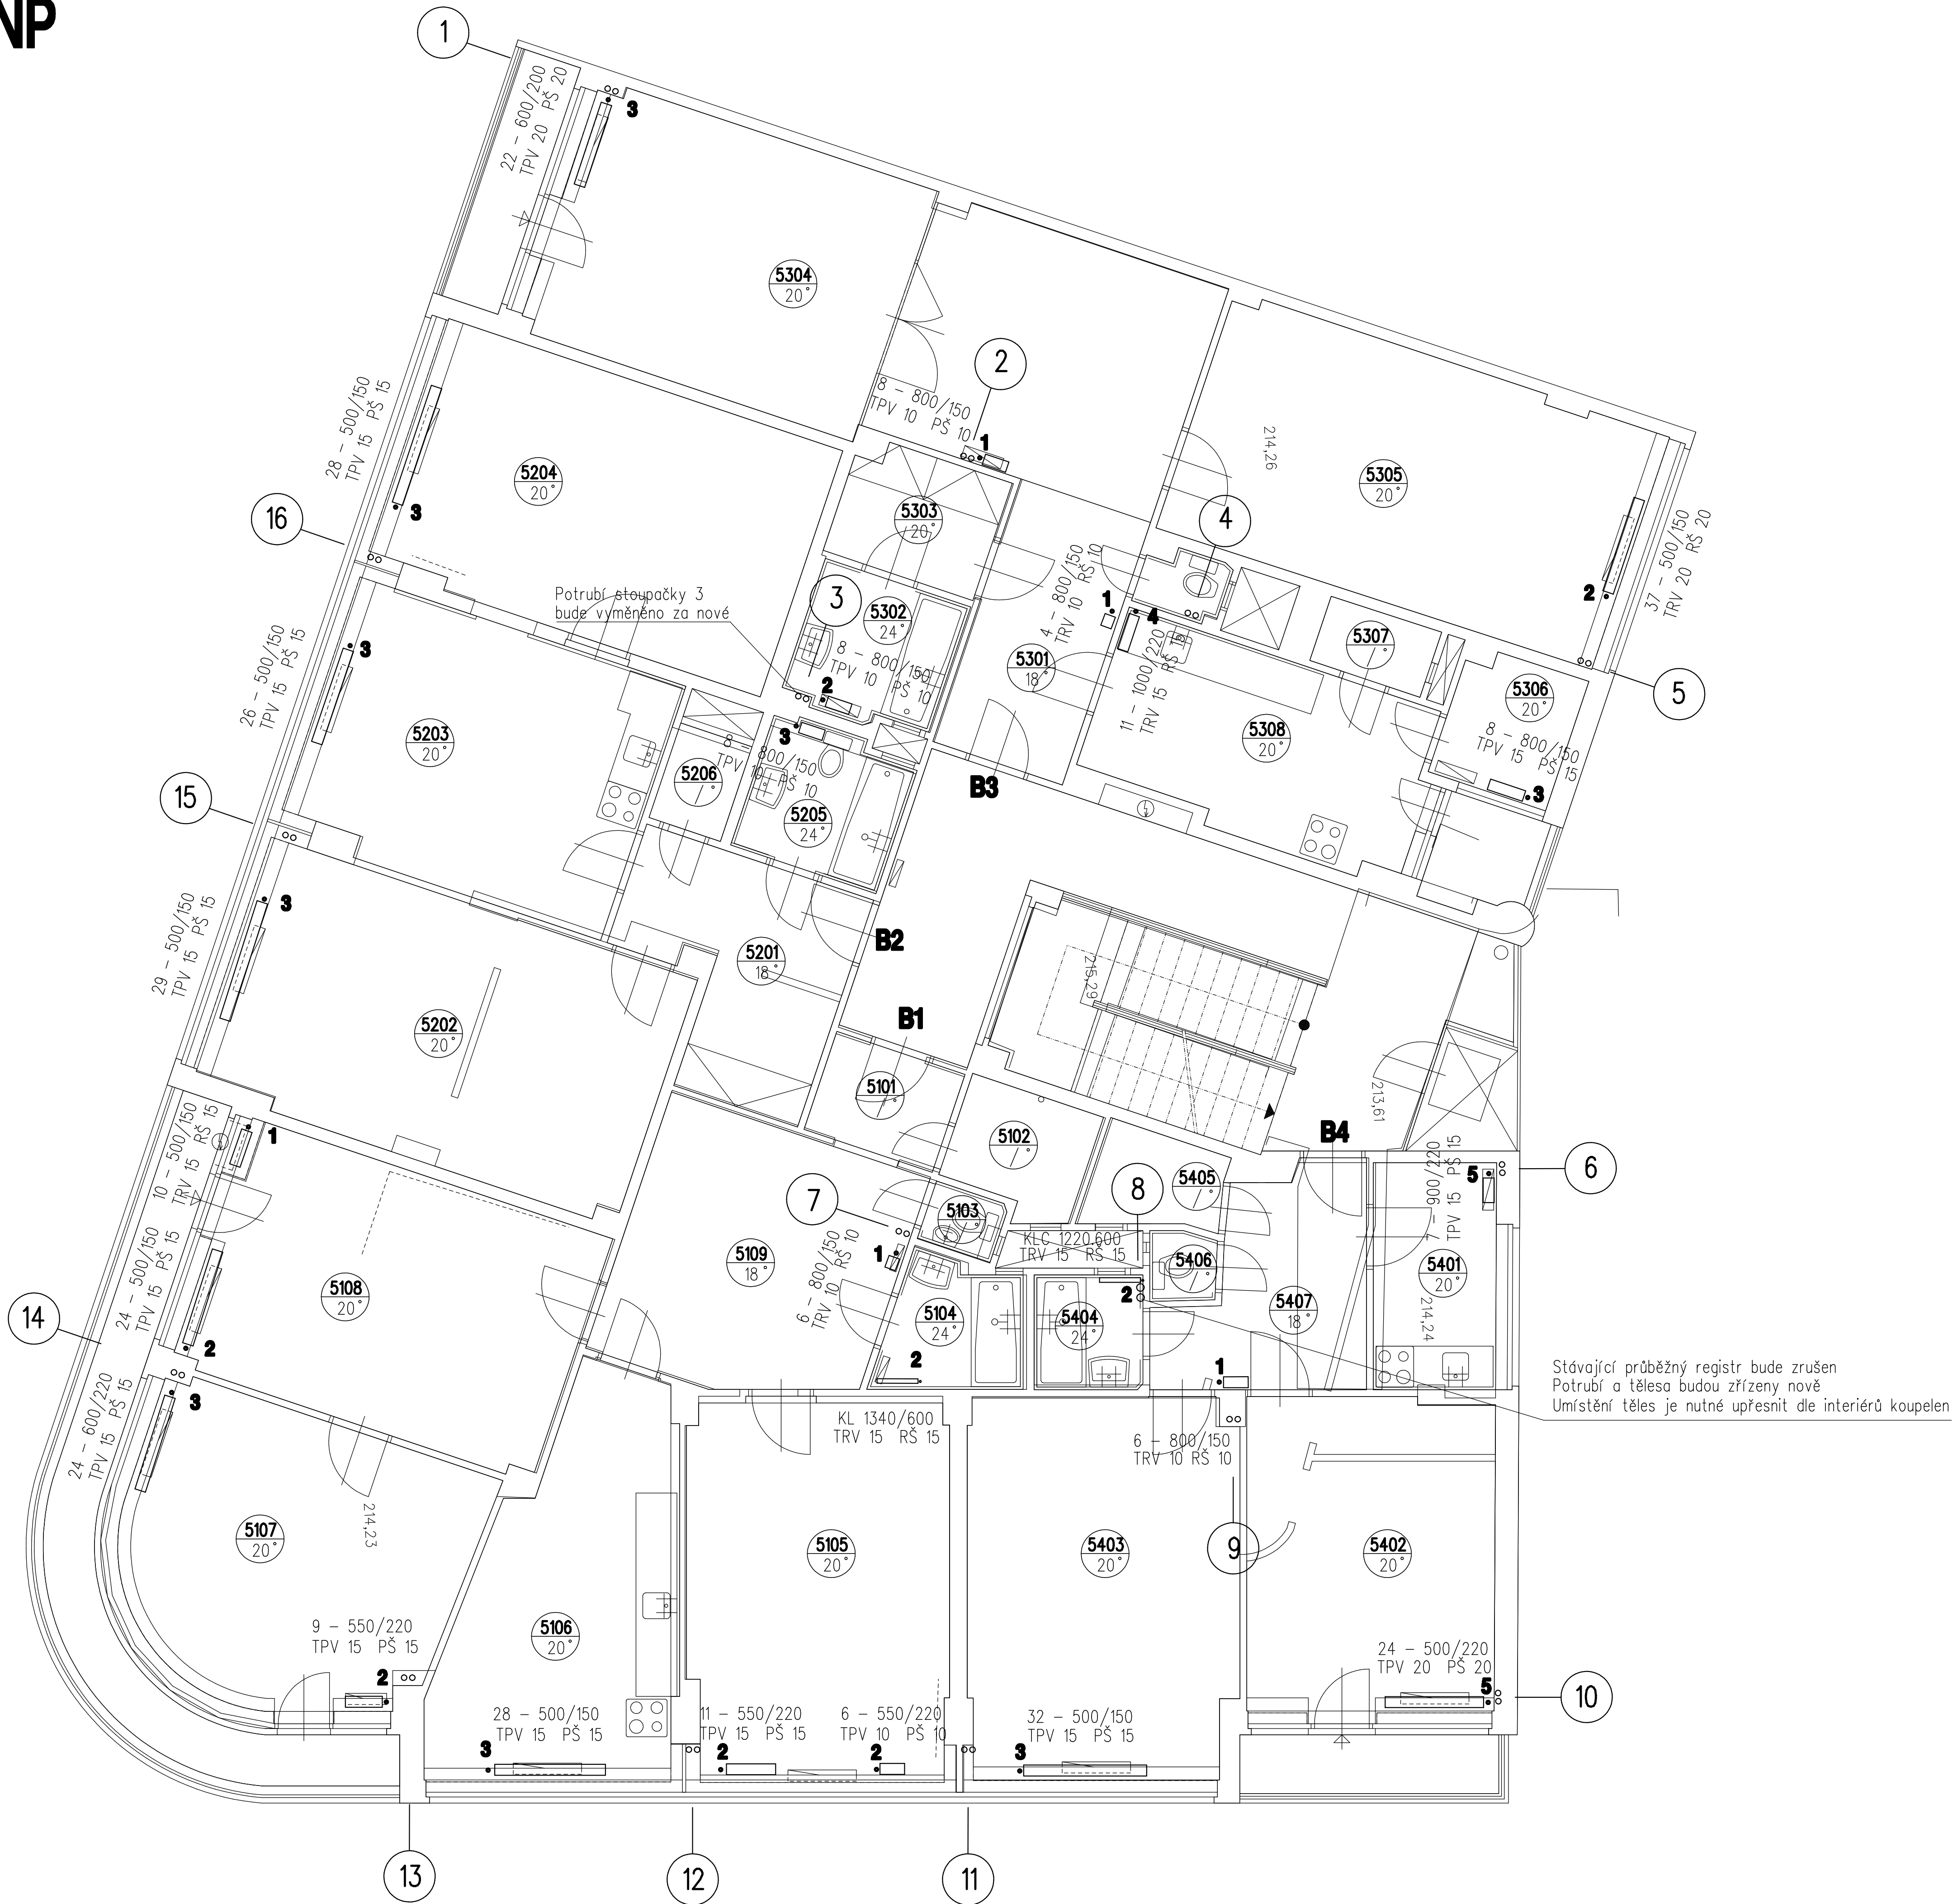

Pozn.: Počty stávajících článků jsou pouze informativní – dle podkladů, předaných investorem, na základě průzkumu přístupných bytů
Výpočet zaregulování rad. ventilů vychází z nově vypočtených tepelných ztrát

AKCE STAVEBNÍ ÚPRAVY BD Františka Křížka 461/11, 170 00 Praha 7			
INVESTOR	Společenství vlastníků jednotek Fr.Křížka 461/11 Františka Křížka 461/11, 170 00 Praha 7	Č.ZAK.	846
ZHOTOVITEL	ATELIER P.H.A. spol. s r.o. Gabčíkova 1239/15, 182 00 Praha 8	STUPEŇ	DPS
ODP. PROJEKTANT	Ing. S. Jirucha	MĚŘÍTKO	1:50
HLAVNÍ INŽENÝR PROJEKTU	Ing. T. Hromádka	DATUM	04/2013
VYPRACOVAL	Ing. S. Jirucha	FORMÁT	
VÝKRES	D.1.4-C ÚSTŘEDNÍ VYTÁPĚNÍ Půdorys 5. NP	PARÉ Č.	Č.V.
			7