


6. NP

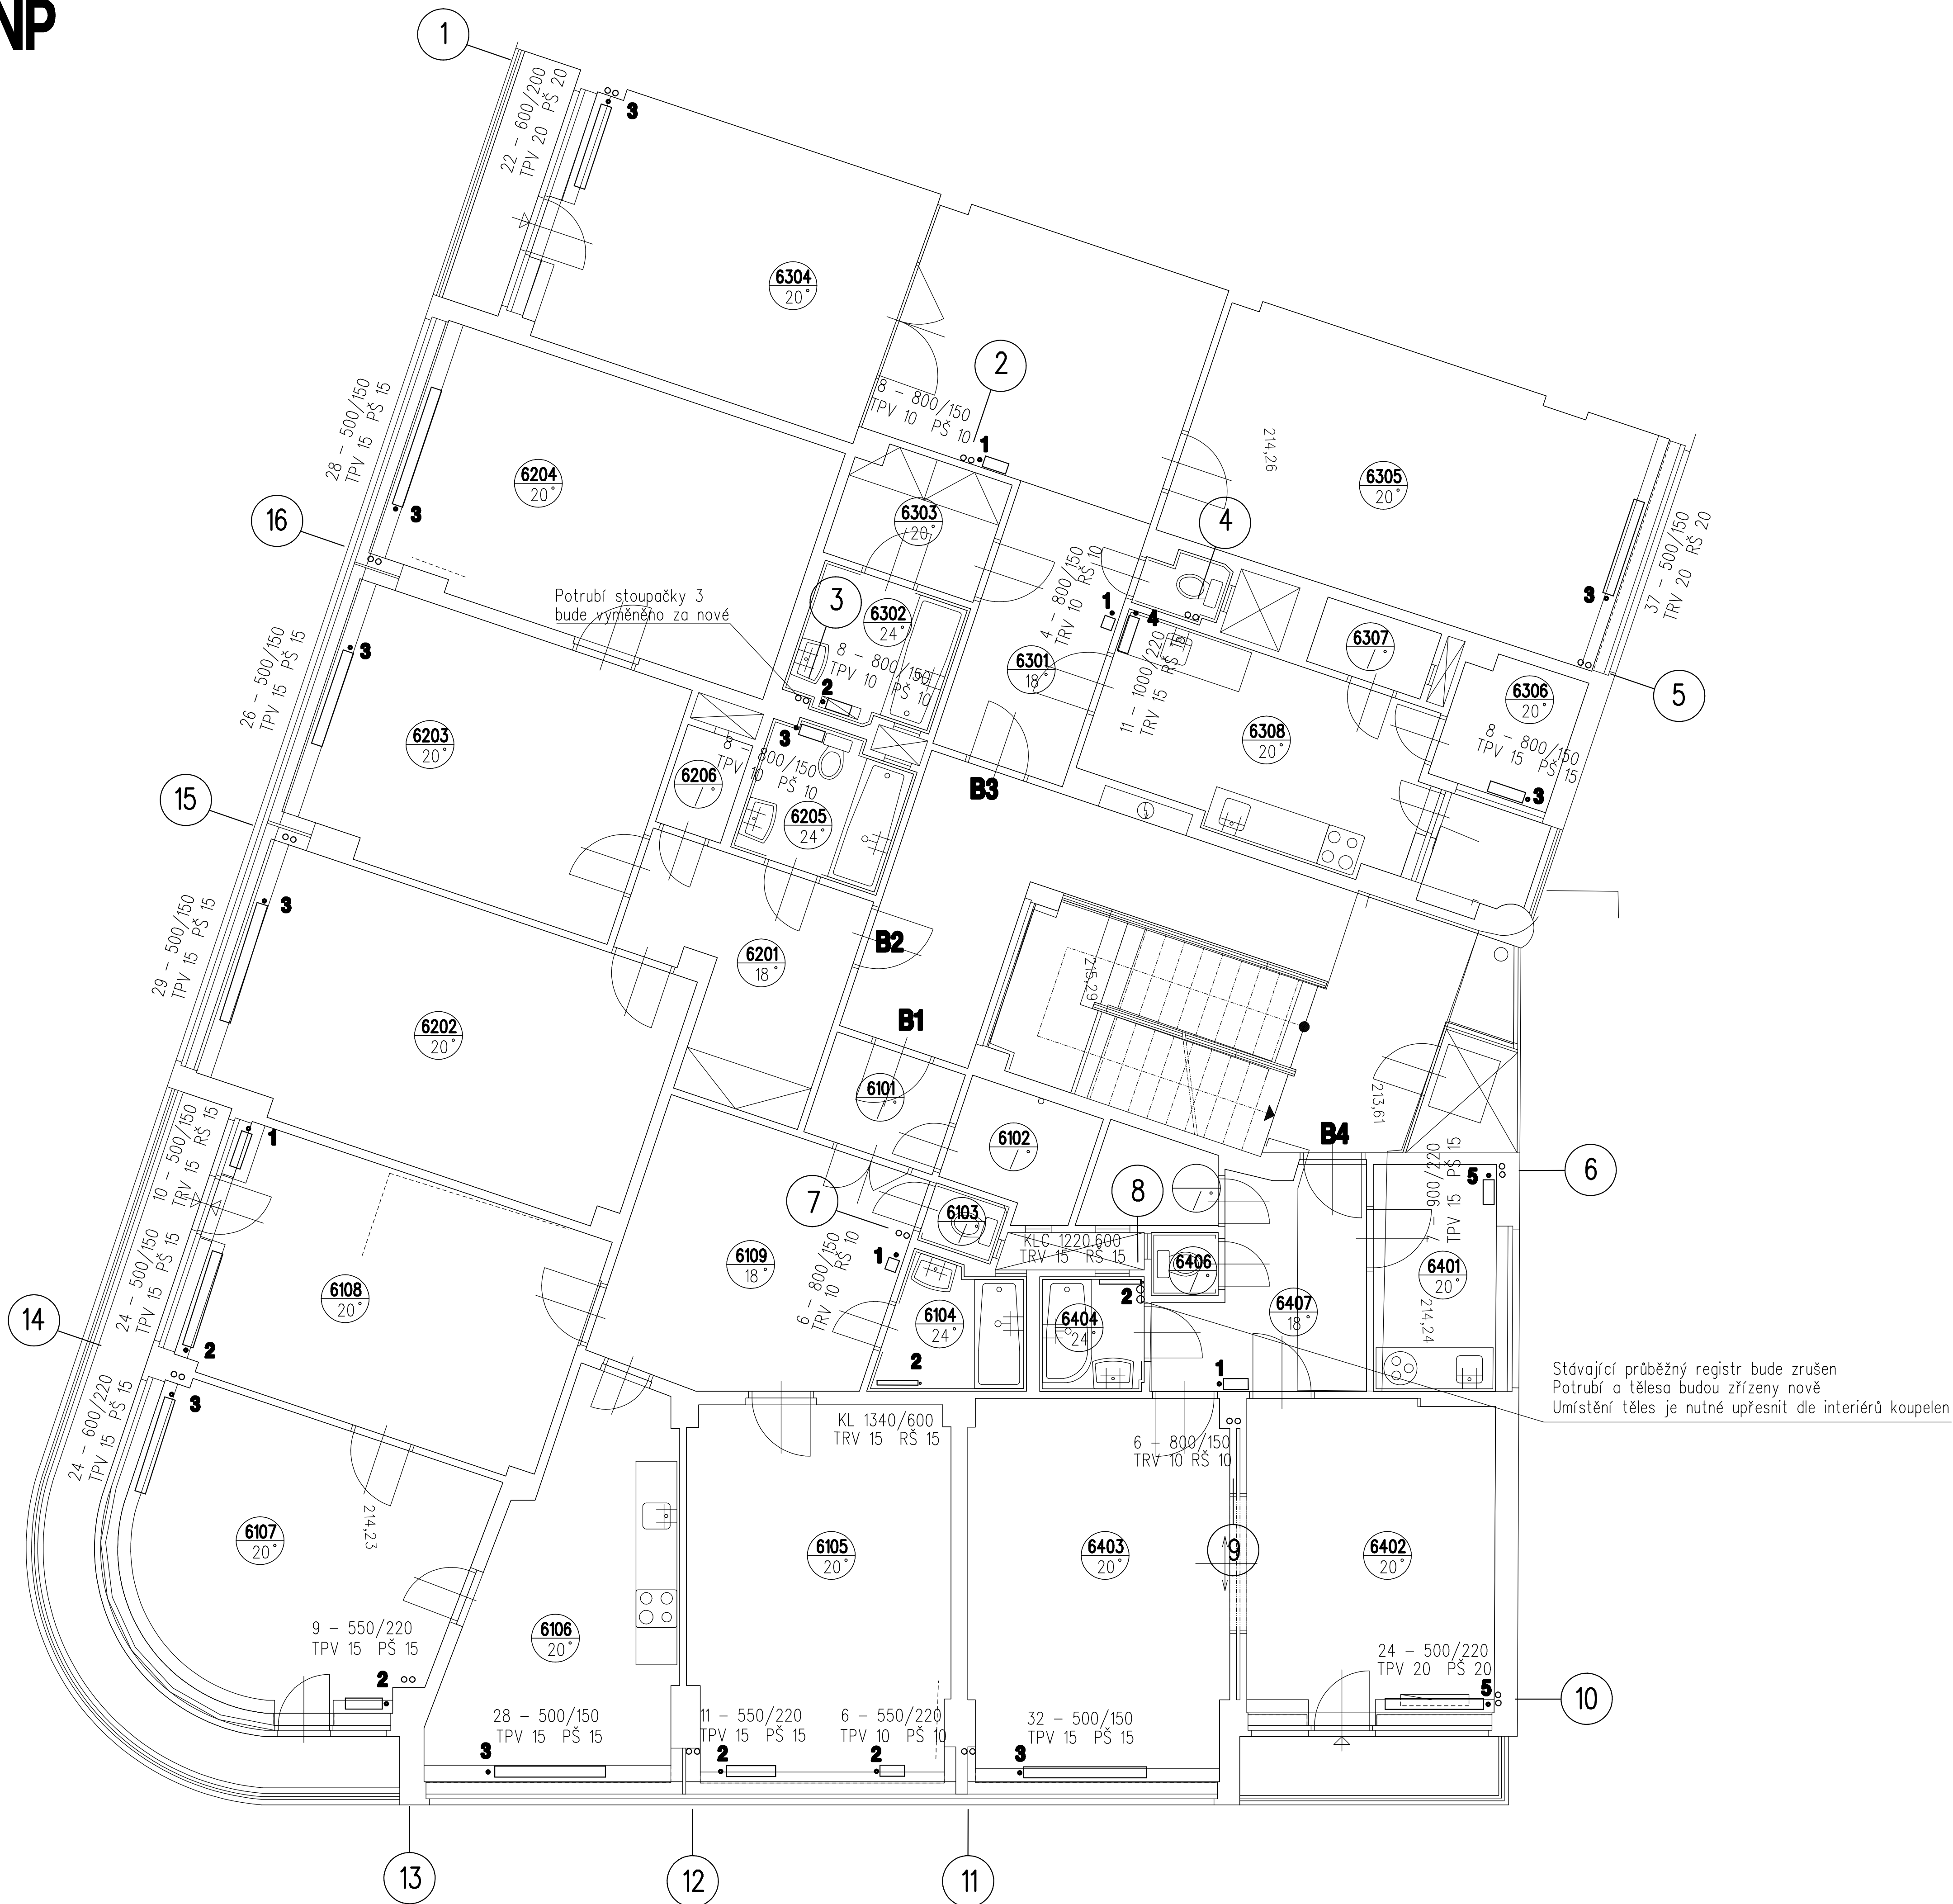

Pozn.: Počty stávajících článků jsou pouze informativní – dle podkladů.
předaných investorem, na základě průzkumu přístupných bytů
Výpočet zaregulování rad. ventilů vychází z nově vypočtených
tepelných ztrát

ING. STANISLAV JIRUCH
ústřední vytápění - projekce
Petrohradská 37, Praha 10
tel.: 267316519
tel.: 565396341
mobil: 603 265 695
e-mail: jirucha@iol.cz

 $+,-0,000 = 210,61 \text{ m.n.m. (Bpv)}$

AKCE		STAVEBNÍ ÚPRAVY BD		ATELIER			
Františka Křížka 461/11, 170 00 Praha 7		Františka Křížka 461/11, 170 00 Praha 7		P.H.V.			
INVESTOR	Společenství vlastníků jednotek Fr.Křížka 461/11			Č.ZAK.	846		
	Františka Křížka 461/11, 170 00 Praha 7			STUPĚŇ	DPS		
ZHOTOVITEL	ATELIER P.H.A. spol. s r.o.			MEŘITKO	t:50		
	Gažákova 1239/15, 182 00 Praha 8			DATUM	04/2013		
ODP. PROJEKTANT	Ing. S. Jirůcha			FORMÁT			
HLAVNÍ INŽENÝR PROJEKTU	Ing. T. Hromádko			ČÁST			
VYPRACOVAL	Ing. S. Jirůcha						
VÝKRES	D.14-C ÚSTŘEDNÍ VYTÁPĚNÍ Půdorys 6. NP			PARÉ Č.	Č.V.		
					8		