


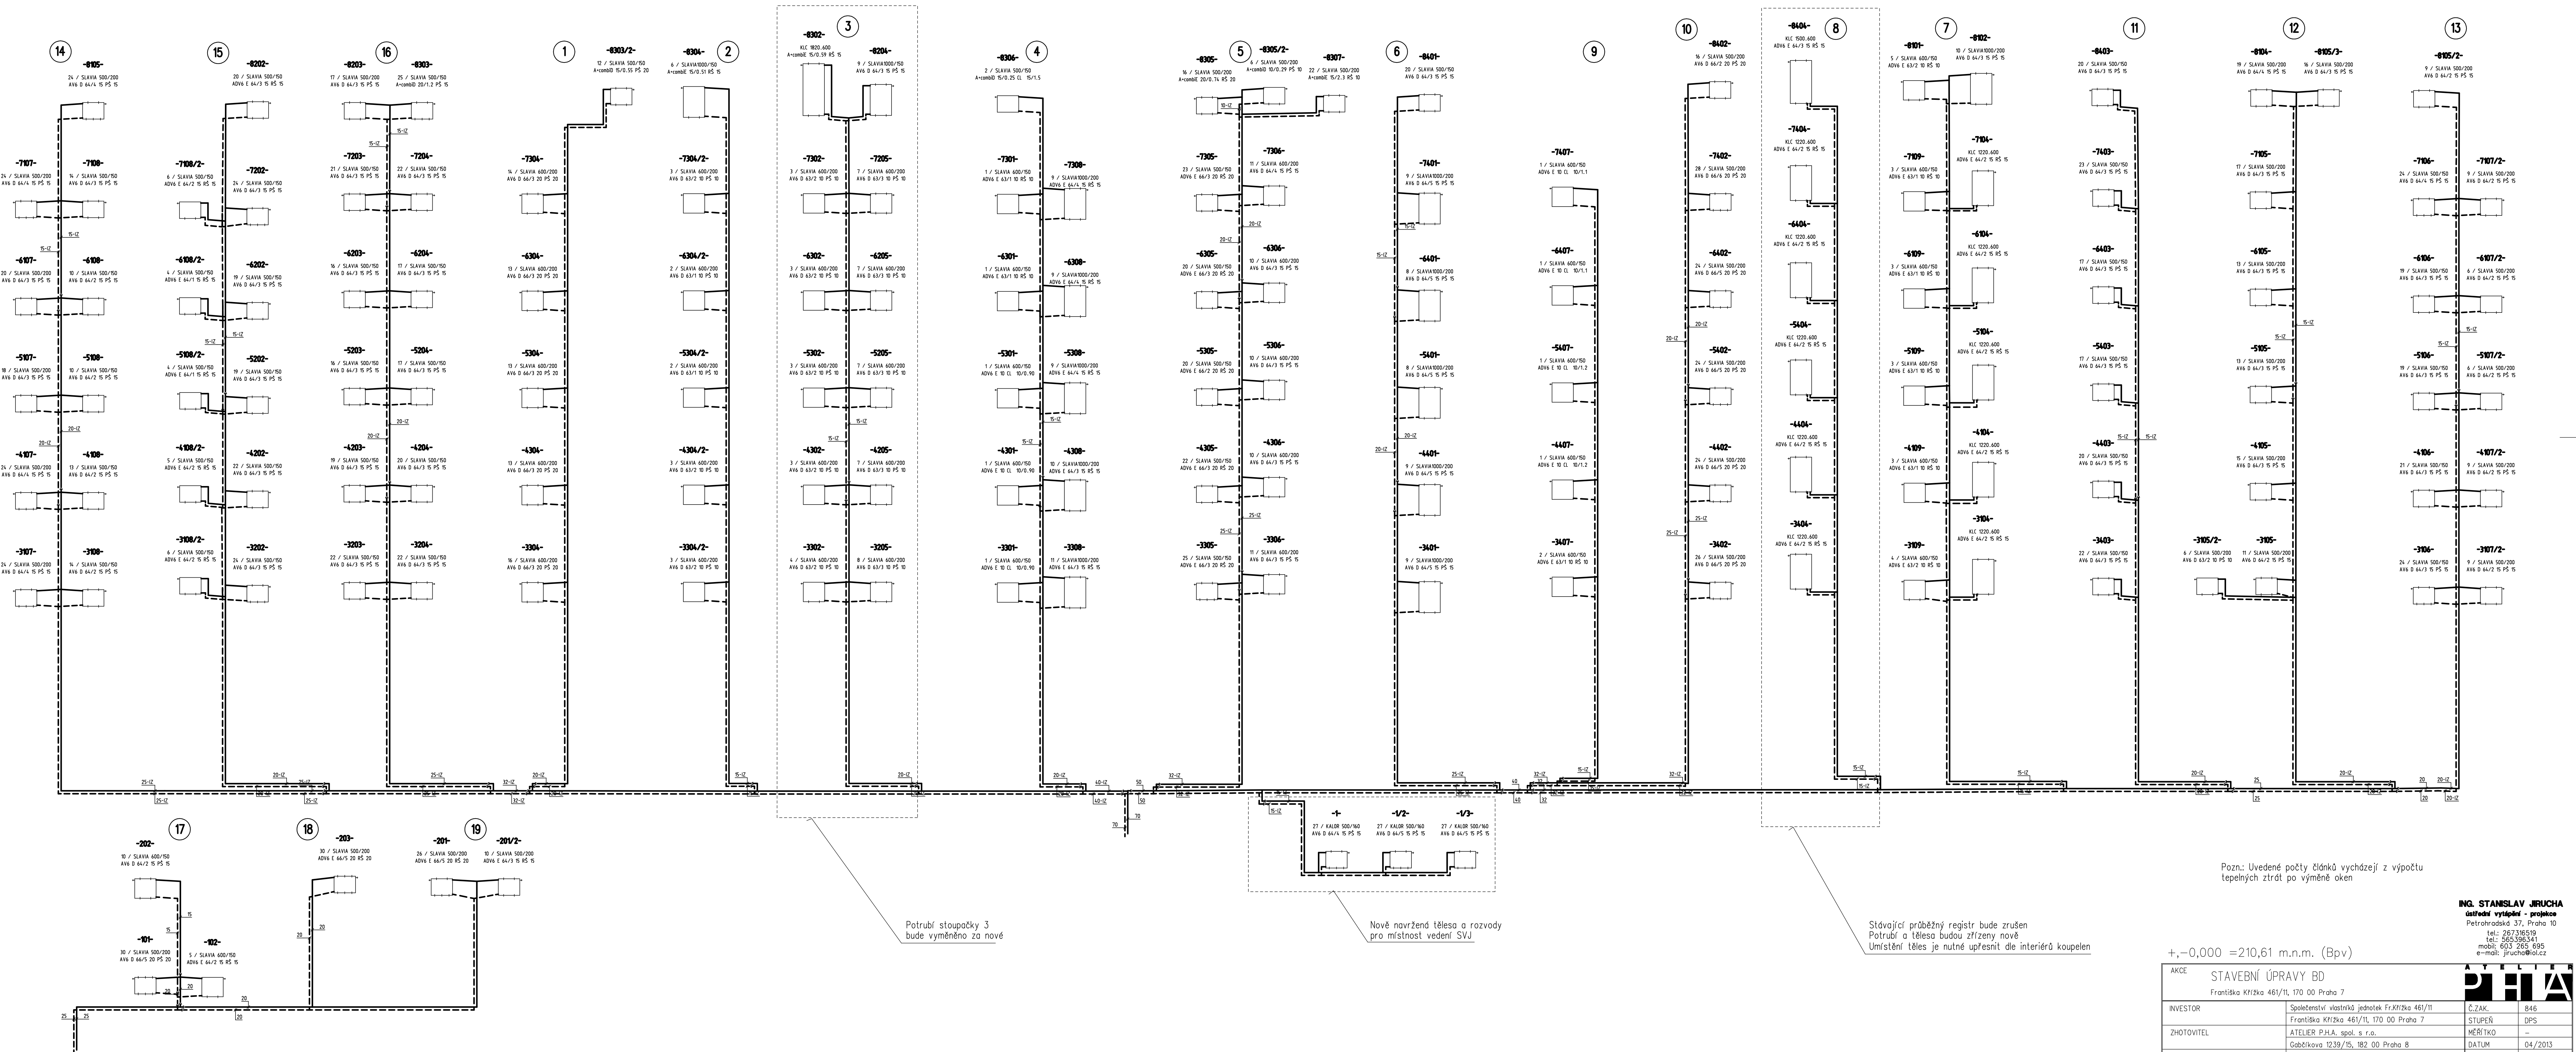

Pozn: Uvedené počty tlaků vycházejí z výpočtu tepelných ztrát po výměně oken

ING. STANISLAV JURCHA
úřadění vytápění - projekce
Petrovická 37, Praha 10
tel: 26738659
tel: 266586341
mobil: 603 265 695
e-mail: jura@vol.cz

+,-0,000 =210,61 m.n.m. (Bpv)

AKCE STAVEBNÍ ÚPRAVY BD Františka Křížka 46/II, 170 00 Praha 7			
INVESTOR	Společnost vlastnická jednotek Františka 46/II	Č.ŽAK.	846
ZHOTOVITEL	Františka Křížka 46/II, 170 00 Praha 7	STUPĚŇ	DPS
ODP. PROJEKTANT	ATELER P.J.A. spol. s r.o.	HEŘTIKOV	-
HLAVNÍ INŽENÝR PROJEKTU	Gabčíkova 1239/15, 182 00 Praha 8	DATUM	04/2013
VYPRACOVAL	Ing. S. Jirucha	FORMÁT	
VYKRES	Ing. T. Hromádka	ČÁST	
D.14-C ÚSTŘEDNÍ VYTÁPĚNÍ Schéma stoupaček UT		PARE Č.	C.V.
Atelier P.J.A. spol. s r.o., Gabčíkova 15, 182 00 Praha 8, tel:284 685 882, www-p-j-a.cz			12.