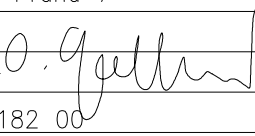


AKCE		STAVEBNÍ ÚPRAVY BYT. DOMU Fr. Křížka 461/11, Praha 7		A T E L I E R 	
INVESTOR	Společenství vlastníků jednotek domu Františka Křížka 461/11, Praha 7	Č.ZAK.	846	STUPEŇ	DSP
VEDOUCÍ PROJEKTANT	ATELIER P.H.A. s.r.o.	MĚŘÍTKO		DATUM	06/2013
	Ing. Arch. O. Gattermayer 	FORMÁT			
	Gabčíkova 15, Praha 8, 182 00				
HLAVNÍ INŽENÝR PROJEKTU	Ing. T. Hromádko	ČÁST			
VYPRACOVAL	Ing. Arch. P. Bistrický	D.1.1 ARCH. STAVEB. ŘEŠENÍ			
VÝKRES				Č.V.	2.
VÝPIS PRVKŮ PSV					

TABULKA TRUHLÁŘSKÝCH VÝROBKŮ

OZNAČENÍ	SCHÉMA (pohled na výplňové konstrukce je z exteriérové strany vč. otevíravosti)	POPIS	POČET KUSŮ	
T01		DŘEVĚNÉ BALKONOVÉ DVEŘE LEVÉ JEDNOKŘÍDLOVÉ + DŘ. OKNA OTEVÍRAVOST VIZ. SCHÉMA HORIZONTÁLNÍ DĚLENÍ ZAMĚŘENO DLE STÁVAJÍCÍHO STAVU PÁKOVÝ MECHANISMUS PRO OVLÁDÁNÍ VÝKLOPNÉHO OKNA BUDE PO LEVÉ STRANĚ Z POHLEDU V INTERIÉRU	PODLAŽÍ	
			3.NP	1
			4.NP	1
			5.NP	1
			6.NP	1
			7.NP	1
			5	
T02		DŘEVĚNÉ OKNO OTEVÍRAVOST VIZ. SCHÉMA HORIZONTÁLNÍ DĚLENÍ ZAMĚŘENO DLE STÁVAJÍCÍHO STAVU PÁKOVÝ MECHANISMUS PRO OVLÁDÁNÍ VÝKLOPNÉHO OKNA BUDE PO PRÁVÉ STRANĚ Z POHLEDU V INTERIÉRU ČÁST SESTAVY PÁSOVÉHO OKNA T02+T03+T04 V RÁMCI JEDNÉ OBYTNÉ MÍSTNOSTI V MÍSTĚ NAPOJENÍ NA PŘÍČKU MUSÍ BÝT OKENNÍ SLOUPEK Z PLNÉHO (NEDĚLENÉHO) PRŮŘEZU – VIZ DETAIL	PODLAŽÍ	
			3.NP	2
			4.NP	2
			5.NP	2
			6.NP	2
			7.NP	2
			10	
T03		DŘEVĚNÉ OKNO OTEVÍRAVOST VIZ. SCHÉMA HORIZONTÁLNÍ DĚLENÍ ZAMĚŘENO DLE STÁVAJÍCÍHO STAVU PÁKOVÝ MECHANISMUS PRO OVLÁDÁNÍ VÝKLOPNÉHO OKNA BUDE PO PRÁVÉ STRANĚ Z POHLEDU V INTERIÉRU ČÁST SESTAVY PÁSOVÉHO OKNA T02+T03+T04 V RÁMCI JEDNÉ OBYTNÉ MÍSTNOSTI V MÍSTĚ NAPOJENÍ NA PŘÍČKU MUSÍ BÝT OKENNÍ SLOUPEK Z PLNÉHO (NEDĚLENÉHO) PRŮŘEZU – VIZ DETAIL	PODLAŽÍ	
			3.NP	2
			4.NP	2
			5.NP	2
			6.NP	2
			7.NP	2
			10	

POZN. Ve výpisu jsou uvedeny rozměry stavebních otvorů. Truhl. výrobky budou vyrobeny jako kopie stávajících oken a dveří se zachováním šířkové (pohledové) profilace, členění, způsobu otevírání (dle stanoviska MHMP OKP). Je možné malé hloubkové zvětšení profilu. Jedná se o rekonstrukci. Před výrobou je nutné zaměřit skutečné rozměry stavebních otvorů! Technické specifikace viz příloha.

TABULKA TRUHLÁŘSKÝCH VÝROBKŮ

OZNAČENÍ	SCHÉMA (pohled na výplňové konstrukce je z exteriérové strany vč. otevíravosti)	POPIS	POČET KUSŮ	
T04		DŘEVĚNÉ OKNO OTEVÍRAVOST VIZ. SCHÉMA HORIZONTÁLNÍ DĚLENÍ ZAMĚŘENO DLE STÁVAJÍCÍHO STAVU PÁKOVÝ MECHANISMUS PRO OVLÁDÁNÍ VÝKLOPNÉHO OKNA BUDE PO PRAVÉ STRANĚ Z POHLEDU V INTERIÉRU ČÁST SESTAVY PÁSOVÉHO OKNA T02+T03+T04 V RÁMCI JEDNÉ OBYTNÉ MÍSTNOSTI V MÍSTĚ NAPOJENÍ NA PŘÍČKU MUSÍ BÝT OKENNÍ SLOUPEK Z PLNÉHO (NEDĚLENÉHO) PRŮŘEZU – VIZ DETAIL	PODLAŽÍ	
			3.NP	2
			4.NP	2
			5.NP	2
			6.NP	2
			7.NP	2
			10	
T05		DŘEVĚNÉ BALKONOVÉ DVEŘE PRAVÉ JEDNOKŘÍDLOVÉ + DŘ. OKNA OTEVÍRAVOST VIZ. SCHÉMA HORIZONTÁLNÍ DĚLENÍ ZAMĚŘENO DLE STÁVAJÍCÍHO STAVU PÁKOVÝ MECHANISMUS PRO OVLÁDÁNÍ VÝKLOPNÉHO OKNA BUDE PO PRAVÉ STRANĚ Z POHLEDU V INTERIÉRU	PODLAŽÍ	
			3.NP	1
			4.NP	1
			5.NP	1
			6.NP	1
			7.NP	1
			5	
T06		DŘEVĚNÉ OKNO OTEVÍRAVOST VIZ. SCHÉMA HORIZONTÁLNÍ DĚLENÍ ZAMĚŘENO DLE STÁVAJÍCÍHO STAVU PÁKOVÝ MECHANISMUS PRO OVLÁDÁNÍ VÝKLOPNÉHO OKNA BUDE PO LEVÉ STRANĚ Z POHLEDU V INTERIÉRU SOUČÁST SESTAVY OKEN T06+6xT07+T08 LOMENÉ DO OBLOUKU	PODLAŽÍ	
			3.NP	1
			4.NP	1
			5.NP	1
			6.NP	1
			7.NP	1
			5	





POZN. Ve výpisu jsou uvedeny rozměry stavebních otvorů. Truhl. výrobky budou vyrobeny jako kopie stávajících oken a dveří se zachováním šířkové (pohledové) profilace, členění, způsobu otevírání (dle stanoviska MHMP OKP). Je možné malé hloubkové zvětšení profilu. Jedná se o rekonstrukci. Před výrobou je nutné zaměřit skutečné rozměry stavebních otvorů! Technické specifikace viz příloha.

TABULKA TRUHLÁŘSKÝCH VÝROBKŮ

OZNAČENÍ	SCHÉMA (pohled na výplňové konstrukce je z exteriérové strany vč. otevíravosti)	POPIS	POČET KUSŮ	
T07		DŘEVĚNÉ OKNO VYPLŇUJÍCÍ V 6 KUSECH ROHOVÝ OBLOUK OTEVÍRAVOST VIZ. SCHÉMA SOUČÁST SESTAVY OKEN T06+6xT07+T08 LOMENÉ DO OBLOUKU	PODLAŽÍ	
			3.NP	6
			4.NP	6
			5.NP	6
			6.NP	6
			7.NP	6
			30	
T08		DŘEVĚNÉ BALKONOVÉ DVEŘE LEVÉ JEDNOKŘÍDLOVÉ + DŘ. OKNA OTEVÍRAVOST VIZ. SCHÉMA HORIZONTÁLNÍ DĚLENÍ ZAMĚŘENO DLE STÁVAJÍCÍHO STAVU PÁKOVÝ MECHANISMUS PRO OVLÁDÁNÍ VÝKLOPNÉHO OKNA BUDE PO LEVÉ STRANĚ Z POHLEDU V INTERIÉRU SOUČÁST SESTAVY OKEN T06+6xT07+T08 LOMENÉ DO OBLOUKU	PODLAŽÍ	
			3.NP	1
			4.NP	1
			5.NP	1
			6.NP	1
			7.NP	1
			5	
T09		DŘEVĚNÉ BALKONOVÉ DVEŘE LEVÉ JEDNOKŘÍDLOVÉ + DŘ. OKNA OTEVÍRAVOST VIZ. SCHÉMA HORIZONTÁLNÍ DĚLENÍ ZAMĚŘENO DLE STÁVAJÍCÍHO STAVU PÁKOVÝ MECHANISMUS PRO OVLÁDÁNÍ VÝKLOPNÉHO OKNA BUDE PO LEVÉ STRANĚ Z POHLEDU V INTERIÉRU	PODLAŽÍ	
			3.NP	1
			4.NP	1
			5.NP	1
			6.NP	1
			7.NP	1
			5	





POZN. Ve výpisu jsou uvedeny rozměry stavebních otvorů. Truhl. výrobky budou vyrobeny jako kopie stávajících oken a dveří se zachováním šířkové (pohledové) profilace, členění, způsobu otevírání (dle stanoviska MHMP OKP). Je možné malé hloubkové zvětšení profilu. Jedná se o rekonstrukci. Před výrobou je nutné zaměřit skutečné rozměry stavebních otvorů! Technické specifikace viz příloha.

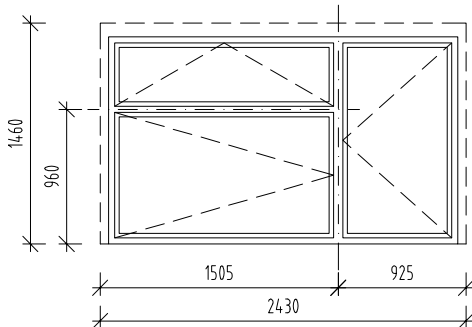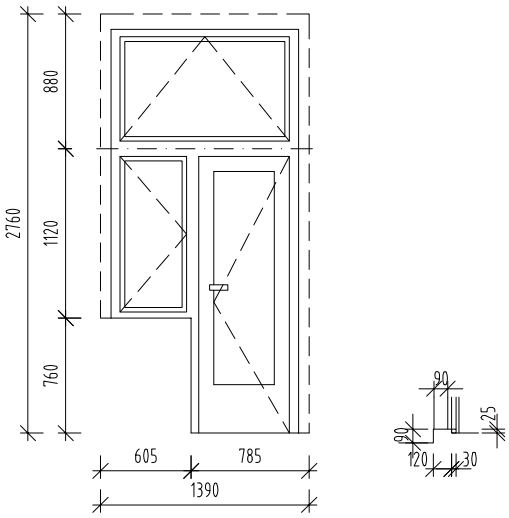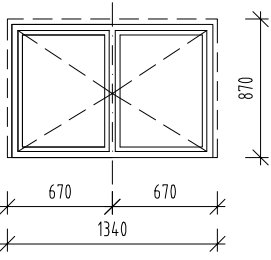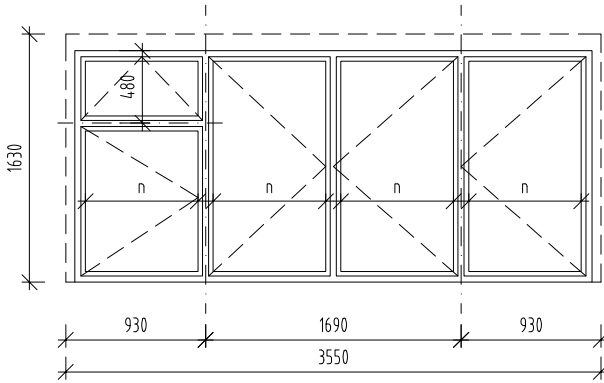TABULKA TRUHLÁŘSKÝCH VÝROBKŮ

OZNAČENÍ	SCHÉMA (pohled na výplňové konstrukce je z exteriérové strany vč. otevíravosti)	POPIS	POČET KUSŮ	
T10		DŘEVĚNÉ OKNO OTEVÍRAVOST VIZ. SCHÉMA HORIZONTÁLNÍ DĚLENÍ ZAMĚŘENO DLE STÁVAJÍCÍHO STAVU PÁKOVÝ MECHANISMUS PRO OVLÁDÁNÍ VÝKLOPNÉHO OKNA BUDE PO PRAVÉ STRANĚ Z POHLEDU V INTERIÉRU	PODLAŽÍ	
			3.NP	1
			4.NP	1
			5.NP	1
			6.NP	1
			7.NP	1
			5	
T11		DŘEVĚNÉ BALKONOVÉ DVEŘE LEVÉ JEDNOKŘÍDLOVÉ + DŘ. OKNA OTEVÍRAVOST VIZ. SCHÉMA HORIZONTÁLNÍ DĚLENÍ ZAMĚŘENO DLE STÁVAJÍCÍHO STAVU PÁKOVÝ MECHANISMUS PRO OVLÁDÁNÍ VÝKLOPNÉHO OKNA BUDE PO PRAVÉ STRANĚ Z POHLEDU V INTERIÉRU	PODLAŽÍ	
			3.NP	1
			4.NP	1
			5.NP	1
			6.NP	1
			7.NP	1
			5	
T12		DŘEVĚNÉ OKNO OTEVÍRAVOST VIZ. SCHÉMA	PODLAŽÍ	
			3.NP	1
			4.NP	1
			5.NP	1
			6.NP	1
			7.NP	1
			5	
T13		DŘEVĚNÉ OKNO OTEVÍRAVOST VIZ. SCHÉMA HORIZONTÁLNÍ DĚLENÍ ZAMĚŘENO DLE STÁVAJÍCÍHO STAVU PÁKOVÝ MECHANISMUS PRO OVLÁDÁNÍ VÝKLOPNÉHO OKNA BUDE PO PRAVÉ STRANĚ Z POHLEDU V INTERIÉRU	PODLAŽÍ	
			3.NP	1
			4.NP	1
			5.NP	1
			6.NP	1
			7.NP	1
			5	

POZN. Ve výpisu jsou uvedeny rozměry stavebních otvorů. Truhl. výrobky budou vyrobeny jako kopie stávajících oken a dveří se zachováním šířkové (pohledové) profilace, členění, způsobu otevírání (dle stanoviska MHMP OKP). Je možné malé hloubkové zvětšení profilu. Jedná se o rekonstrukci. Před výrobou je nutné zaměřit skutečné rozměry stavebních otvorů! Technické specifikace viz příloha.

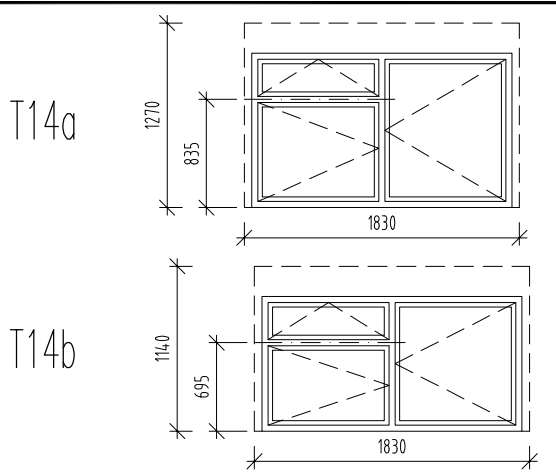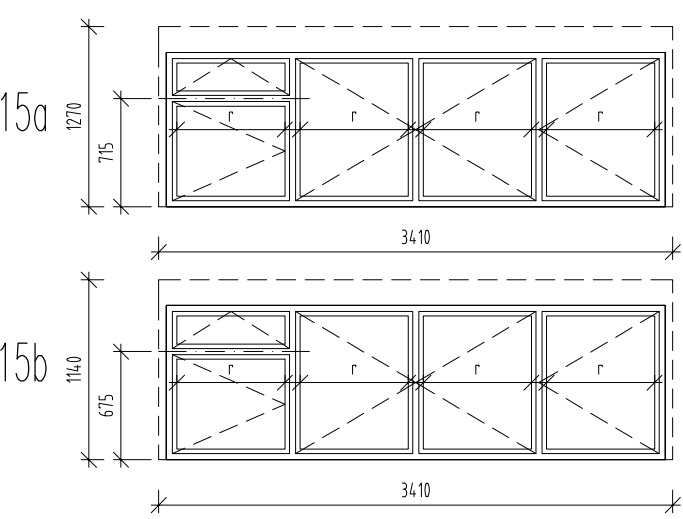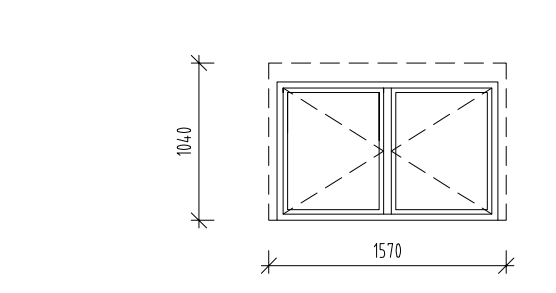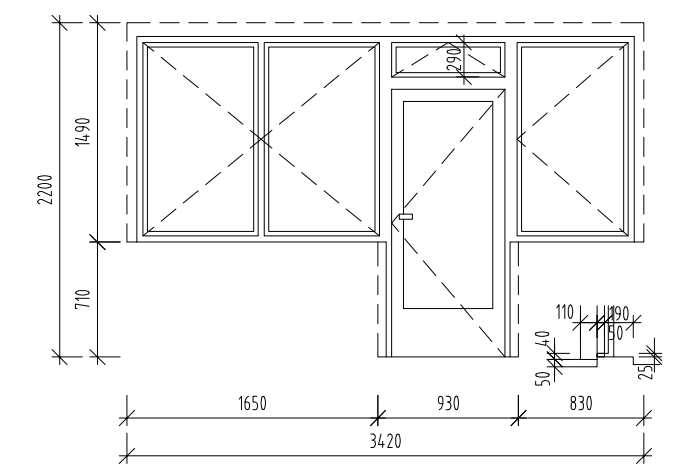TABULKA TRUHLÁŘSKÝCH VÝROBKŮ

OZNAČENÍ	SCHÉMA (pohled na výplňové konstrukce je z exteriérové strany vč. otevíravosti)	POPIS	POČET KUSŮ	
T14		DŘEVĚNÉ OKNO OTEVÍRAVOST VIZ. SCHÉMA SOUČÁSTI DODÁVKY JE LAMINÁTOVÁ PARAPETNÍ DESKA S NOSEM ŠÍŘKY 190 mm (UPRAVIT DLE POŽADOVANÉHO PŘESAHU) PÁKOVÝ MECHANISMUS PRO OVLÁDÁNÍ VÝKLOPNÉHO OKNA BUDE PO PRÁVÉ STRANĚ Z POHLEDU V INTERIÉRU	PODLAŽÍ	
			2.NP	1
			1.NP	1
			2	
T15		DŘEVĚNÉ OKNO OTEVÍRAVOST VIZ. SCHÉMA HORIZONTÁLNÍ DĚLENÍ ZAMĚŘENO DLE STÁVAJÍCÍHO STAVU SOUČÁSTI DODÁVKY JE LAMINÁTOVÁ PARAPETNÍ DESKA S NOSEM ŠÍŘKY 190 mm (UPRAVIT DLE POŽADOVANÉHO PŘESAHU) PÁKOVÝ MECHANISMUS PRO OVLÁDÁNÍ VÝKLOPNÉHO OKNA BUDE PO PRÁVÉ STRANĚ Z POHLEDU V INTERIÉRU	PODLAŽÍ	
			2.NP	1
			1.NP	1
			2	
T16		DŘEVĚNÉ OKNO OTEVÍRAVOST VIZ. SCHÉMA SOUČÁSTI DODÁVKY JE LAMINÁTOVÁ PARAPETNÍ DESKA S NOSEM ŠÍŘKY 190 mm (UPRAVIT DLE POŽADOVANÉHO PŘESAHU) PÁKOVÝ MECHANISMUS PRO OVLÁDÁNÍ VÝKLOPNÉHO OKNA BUDE PO PRÁVÉ STRANĚ Z POHLEDU V INTERIÉRU	PODLAŽÍ	
			1.PP	1
			1	
T17		DŘEVĚNÉ BALKONOVÉ DVEŘE LEVÉ JEDNOKŘÍDLOVÉ + DŘ. OKNA OTEVÍRAVOST VIZ. SCHÉMA HORIZONTÁLNÍ DĚLENÍ ZAMĚŘENO DLE STÁVAJÍCÍHO STAVU NOVÝ DUBOVÝ PRAH TL. 25MM VE DVEŘÍCH SOUČÁSTI DODÁVKY JE LAMINÁTOVÁ PARAPETNÍ DESKA S NOSEM ŠÍŘKY 190 mm (UPRAVIT DLE POŽADOVANÉHO PŘESAHU) PÁKOVÝ MECHANISMUS PRO OVLÁDÁNÍ VÝKLOPNÉHO OKNA BUDE PO LEVÉ STRANĚ Z POHLEDU V INTERIÉRU	PODLAŽÍ	
			8.NP	3
			3	





POZN. Ve výpisu jsou uvedeny rozměry stavebních otvorů. Truhl. výrobky budou vyrobeny jako kopie stávajících oken a dveří se zachováním šířkové (pohledové) profilace, členění, způsobu otevírání (dle stanoviska MHMP OKP). Je možné malé hloubkové zvětšení profilu. Jedná se o rekonstrukci. Před výrobou je nutné zaměřit skutečné rozměry stavebních otvorů! Technické specifikace viz příloha.

TABULKA TRUHLÁŘSKÝCH VÝROBKŮ

OZNAČENÍ	SCHÉMA (pohled na výplňové konstrukce je z exteriérové strany vč. otevíravosti)	POPIS	POČET KUSŮ	
T18		DŘEVĚNÉ OKNO OTEVÍRAVOST VIZ. SCHÉMA HORIZONTÁLNÍ DĚLENÍ ZAMĚŘENO DLE STÁVAJÍCÍHO STAVU SOUČÁSTÍ DODÁVKY JE LAMINÁTOVÁ PARAPETNÍ DESKA S NOSEM ŠÍŘKY 190 mm (UPRAVIT DLE POŽADOVANÉHO PŘESAHU) PÁKOVÝ MECHANISMUS PRO OVLÁDÁNÍ VÝKLOPNÉHO OKNA BUDE PO PRÁVÉ STRANĚ Z POHLEDU V INTERIÉRU	PODLAŽÍ	
			8.NP	3
				3
T19		DŘEVĚNÉ BALKONOVÉ DVEŘE LEVÉ JEDNOKŘÍDLOVÉ + DŘ. OKNA OTEVÍRAVOST VIZ. SCHÉMA HORIZONTÁLNÍ DĚLENÍ ZAMĚŘENO DLE STÁVAJÍCÍHO STAVU NOVÝ DUBOVÝ PRAH TL. 25MM VE DVEŘÍCH SOUČÁSTÍ DODÁVKY JE LAMINÁTOVÁ PARAPETNÍ DESKA S NOSEM ŠÍŘKY 190 mm (UPRAVIT DLE POŽADOVANÉHO PŘESAHU) PÁKOVÝ MECHANISMUS PRO OVLÁDÁNÍ VÝKLOPNÉHO OKNA BUDE PO LEVÉ STRANĚ Z POHLEDU V INTERIÉRU	PODLAŽÍ	
			8.NP	1
				1
T20		DŘEVĚNÉ BALKONOVÉ DVEŘE LEVÉ JEDNOKŘÍDLOVÉ + DŘ. OKNA OTEVÍRAVOST VIZ. SCHÉMA HORIZONTÁLNÍ DĚLENÍ ZAMĚŘENO DLE STÁVAJÍCÍHO STAVU NOVÝ DUBOVÝ PRAH TL. 25MM VE DVEŘÍCH SOUČÁSTÍ DODÁVKY JE LAMINÁTOVÁ PARAPETNÍ DESKA S NOSEM ŠÍŘKY 190 mm (UPRAVIT DLE POŽADOVANÉHO PŘESAHU) PÁKOVÝ MECHANISMUS PRO OVLÁDÁNÍ VÝKLOPNÉHO OKNA BUDE PO PRÁVÉ STRANĚ Z POHLEDU V INTERIÉRU	PODLAŽÍ	
			8.NP	1
				1

POZN. Ve výpisu jsou uvedeny rozměry stavebních otvorů. Truhl. výrobky budou vyrobeny jako kopie stávajících oken a dveří se zachováním šířkové (pohledové) profilace, členění, způsobu otevírání (dle stanoviště MHMP OKP). Je možné malé hloubkové zvětšení profilu. Jedná se o rekonstrukci. Před výrobou je nutné zaměřit skutečné rozměry stavebních otvorů! Technické specifikace viz příloha.

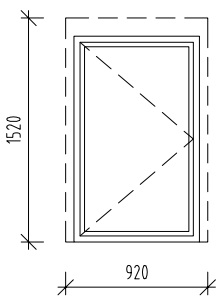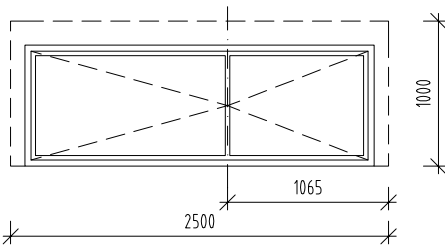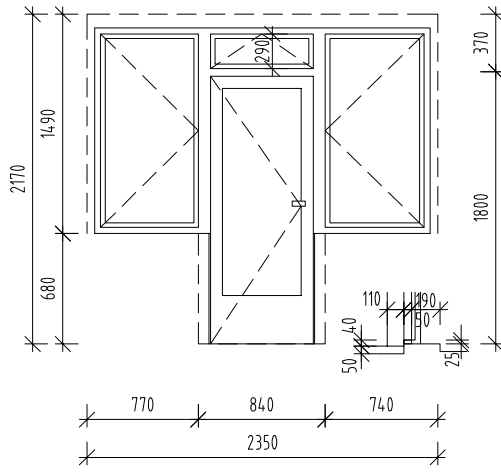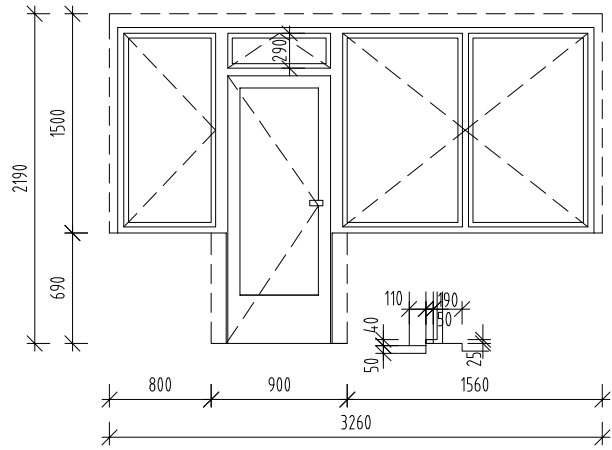TABULKA TRUHLÁŘSKÝCH VÝROBKŮ

OZNAČENÍ	SCHÉMA (pohled na výplňové konstrukce je z exteriérové strany vč. otevíravosti)	POPIS	POČET KUSŮ	
T21		DŘEVĚNÉ OKNO OTEVÍRAVOST VIZ. SCHÉMA SOUČÁSTI DODÁVKY JE LAMINÁTOVÁ PARAPETNÍ DESKA S NOSEM ŠÍŘKY 190 mm (UPRAVIT DLE POŽADOVANÉHO PŘESAHU)	PODLAŽÍ	
			8.NP	1
			1	
T22		DŘEVĚNÉ OKNO OTEVÍRAVOST VIZ. SCHÉMA SOUČÁSTI DODÁVKY JE LAMINÁTOVÁ PARAPETNÍ DESKA S NOSEM ŠÍŘKY 190 mm (UPRAVIT DLE POŽADOVANÉHO PŘESAHU)	PODLAŽÍ	
			8.NP	1
			1	
T23		DŘEVĚNÉ BALKONOVÉ DVEŘE PRÁVÉ JEDNOKŘÍDLOVÉ + DŘ. OKNA OTEVÍRAVOST VIZ. SCHÉMA HORIZONTÁLNÍ DĚLENÍ ZAMĚŘENO DLE STÁVAJÍCÍHO STAVU NOVÝ DUBOVÝ PRAH TL. 25MM VE DVEŘÍCH SOUČÁSTI DODÁVKY JE LAMINÁTOVÁ PARAPETNÍ DESKA S NOSEM ŠÍŘKY 190 mm (UPRAVIT DLE POŽADOVANÉHO PŘESAHU) PÁKOVÝ MECHANISMUS PRO OVLÁDÁNÍ VÝKLOPNÉHO OKNA BUDE PO PRÁVÉ STRANĚ Z POHLEDU V INTERIÉRU	PODLAŽÍ	
			8.NP	1
			1	
T24		DŘEVĚNÉ BALKONOVÉ DVEŘE PRÁVÉ JEDNOKŘÍDLOVÉ + DŘ. OKNA OTEVÍRAVOST VIZ. SCHÉMA HORIZONTÁLNÍ DĚLENÍ ZAMĚŘENO DLE STÁVAJÍCÍHO STAVU NOVÝ DUBOVÝ PRAH TL. 25MM VE DVEŘÍCH SOUČÁSTI DODÁVKY JE LAMINÁTOVÁ PARAPETNÍ DESKA S NOSEM ŠÍŘKY 190 mm (UPRAVIT DLE POŽADOVANÉHO PŘESAHU) PÁKOVÝ MECHANISMUS PRO OVLÁDÁNÍ VÝKLOPNÉHO OKNA BUDE PO PRÁVÉ STRANĚ Z POHLEDU V INTERIÉRU	PODLAŽÍ	
			8.NP	1
			1	

POZN. Ve výpisu jsou uvedeny rozměry stavebních otvorů. Truhl. výrobky budou vyrobeny jako kopie stávajících oken a dveří se zachováním šířkové (pohledové) profilace, členění, způsobu otevírání (dle stanoviska MHMP OKP). Je možné malé hloubkové zvětšení profilu. Jedná se o rekonstrukci. Před výrobou je nutné zaměřit skutečné rozměry stavebních otvorů! Technické specifikace viz příloha.

TABULKA TRUHLÁŘSKÝCH VÝROBKŮ

OZNAČENÍ	SCHÉMA (pohled na výplňové konstrukce je z exteriérové strany vč. otevíravosti)	POPIS	POČET KUSŮ	
T25		DŘEVĚNÉ OKNO OTEVÍRAVOST VIZ. SCHÉMA HORIZONTÁLNÍ DĚLENÍ ZAMĚŘENO DLE STÁVAJÍCÍHO STAVU SOUČÁSTI DODÁVKY JE LAMINÁTOVÁ PARAPETNÍ DESKA S NOSEM ŠÍŘKY 190 mm (UPRAVIT DLE POŽADOVANÉHO PŘESAHU) PÁKOVÝ MECHANISMUS PRO OVLÁDÁNÍ VÝKLOPNÉHO OKNA BUDE PO LEVÉ STRANĚ Z POHLEDU V INTERIÉRU	PODLAŽÍ	
			2.NP	3
			3	
T26		DŘEVĚNÉ OKNO OTEVÍRAVOST VIZ. SCHÉMA SOUČÁSTI DODÁVKY JE LAMINÁTOVÁ PARAPETNÍ DESKA S NOSEM ŠÍŘKY 190 mm (UPRAVIT DLE POŽADOVANÉHO PŘESAHU)	PODLAŽÍ	
			1.NP	1
			1	
T27		DŘEVĚNÉ OKNO OTEVÍRAVOST VIZ. SCHÉMA SOUČÁSTI DODÁVKY JE LAMINÁTOVÁ PARAPETNÍ DESKA S NOSEM ŠÍŘKY 190 mm (UPRAVIT DLE POŽADOVANÉHO PŘESAHU)– POKUD JE PARAPET OBLOŽEN KERAMICKÝM OBKLADEM, ZACHOVÁ SE OBKLAD	PODLAŽÍ	
			1.NP	1
			1	
T28		DŘEVĚNÉ OKNO OTEVÍRAVOST VIZ. SCHÉMA HORIZONTÁLNÍ DĚLENÍ ZAMĚŘENO DLE STÁVAJÍCÍHO STAVU SOUČÁSTI DODÁVKY JE LAMINÁTOVÁ PARAPETNÍ DESKA S NOSEM ŠÍŘKY 190 mm (UPRAVIT DLE POŽADOVANÉHO PŘESAHU) PÁKOVÝ MECHANISMUS PRO OVLÁDÁNÍ VÝKLOPNÉHO OKNA BUDE PO PRÁVÉ STRANĚ Z POHLEDU V INTERIÉRU	PODLAŽÍ	
			1.NP	1
			1	
T29		DŘEVĚNÉ OKNO OTEVÍRAVOST VIZ. SCHÉMA SOUČÁSTI DODÁVKY JE LAMINÁTOVÁ PARAPETNÍ DESKA S NOSEM ŠÍŘKY 190 mm (UPRAVIT DLE POŽADOVANÉHO PŘESAHU)	PODLAŽÍ	
			1.NP	1
			1	
T30		DŘEVĚNÉ OKNO OTEVÍRAVOST VIZ. SCHÉMA PARAPET NEBUDE OBLOŽEN– ZŮSTANE STÁVAJÍCÍ KERAMICKÝ OBKLAD	PODLAŽÍ	
			2.NP	1
			1	

POZN. Ve výpisu jsou uvedeny rozměry stavebních otvorů. Truhl. výrobky budou vyrobeny jako kopie stávajících oken a dveří se zachováním šířkové (pohledové) profilace, členění, způsobu otevírání (dle stanoviska MHMP OKP). Je možné malé hloubkové zvětšení profilu. Jedná se o rekonstrukci. Před výrobou je nutné zaměřit skutečné rozměry stavebních otvorů! Technické specifikace viz příloha.

KLEMPÍŘSKÉ PRVKY

Označení		r.š. [mm]	délka [m]	počet kusů	délka [m]
K01					celkem
popis	oplechování parapetů oken na fasádě	225	2,37	5	11,85
materiál	měď		3,73	10	37,3
povrch. úprava			4,01	10	40,1
poznámka			3,73	10	37,3
			2,48	5	12,4
			1,57	5	7,85
			0,84	30	25,2
			0,77	5	3,85
			2,51	5	12,55
			2,31	5	11,55
			0,55	5	2,75
			1,22	5	6,1
			3,43	5	17,15
			1,71	2	3,42
			3,29	2	6,58
			1,47	1	1,47
			2,36	3	7,08
			3,4	3	10,2
			2,58	1	2,58
			1,64	1	1,64
			0,8	1	0,8
			2,38	1	2,38
			1,39	1	1,39
			2,24	1	2,24
			1,82	3	5,46
			0,68	1	0,68
			0,64	1	0,64
			2,82	1	2,82
			0,39	1	0,39
			0,64	1	0,64
		celkem		276,36	

Označení		r.š. [mm]	délka [m]	počet kusů	délka [m]	
K02					celkem	
popis	oplechování parapetů na prosklené stěně	100	1,53	5	13,63	
materiál	hliník					
povrch. úprava	Komaxit – hnědá		2,99	2		
poznámka						

Všeobecné zásady

- Před vlastní výrobou prvků je nutné veškeré rozměry konstrukcí přeměřit !
- Klempířské práce budou provedeny dle ČSN 73 3610 a dle přísluš. technolog. předpisu (oplechování, detaily, ..).
- V uvedeném množství není započítán prořez.


ZÁMEČNICKÉ PRVKY

Označení		rozměr [mm]	počet kusů
Z01			celkem
popis :	okno nad prosklenou stěnou	2990 / 660	1
materiál :	hliník		
povrch. úprava :	vypalovaná prášková barva – černá		
poznámka :	hliníkové profily s přerušeným tepelným mostem		


Označení		rozměr [mm]	počet kusů
Z02			celkem
popis :	prosklená stěna	2990 / 19320	1
materiál :	hliník		
povrch. úprava :	vypalovaná prášková barva – černá		
poznámka :	hliníkové fasádní profily s přerušeným tepelným mostem		

Označení		rozměr [mm]	počet kusů
Z03			celkem
popis :	úprava stávajících ocelových mříží	1020/1720	2
materiál :	ocel	1020/3300	2
povrch. úprava :	1x základní nátěr + 2x vrchní nátěr hnědé barvy	970/1470	1
poznámka :	před natřením provést úpravu kotvení a očištění od původního nátěru	700/830	1
		1530/2925	1
		380/820	1


Označení		rozměr [mm]	počet kusů
Z04			celkem
popis :	nová ocelová mříž vč. nátěru	600/900	1
materiál :	ocel		
povrch. úprava :	1x základní nátěr + 2x vrchní nátěr hnědé barvy		
poznámka :	na okno do kotelny		

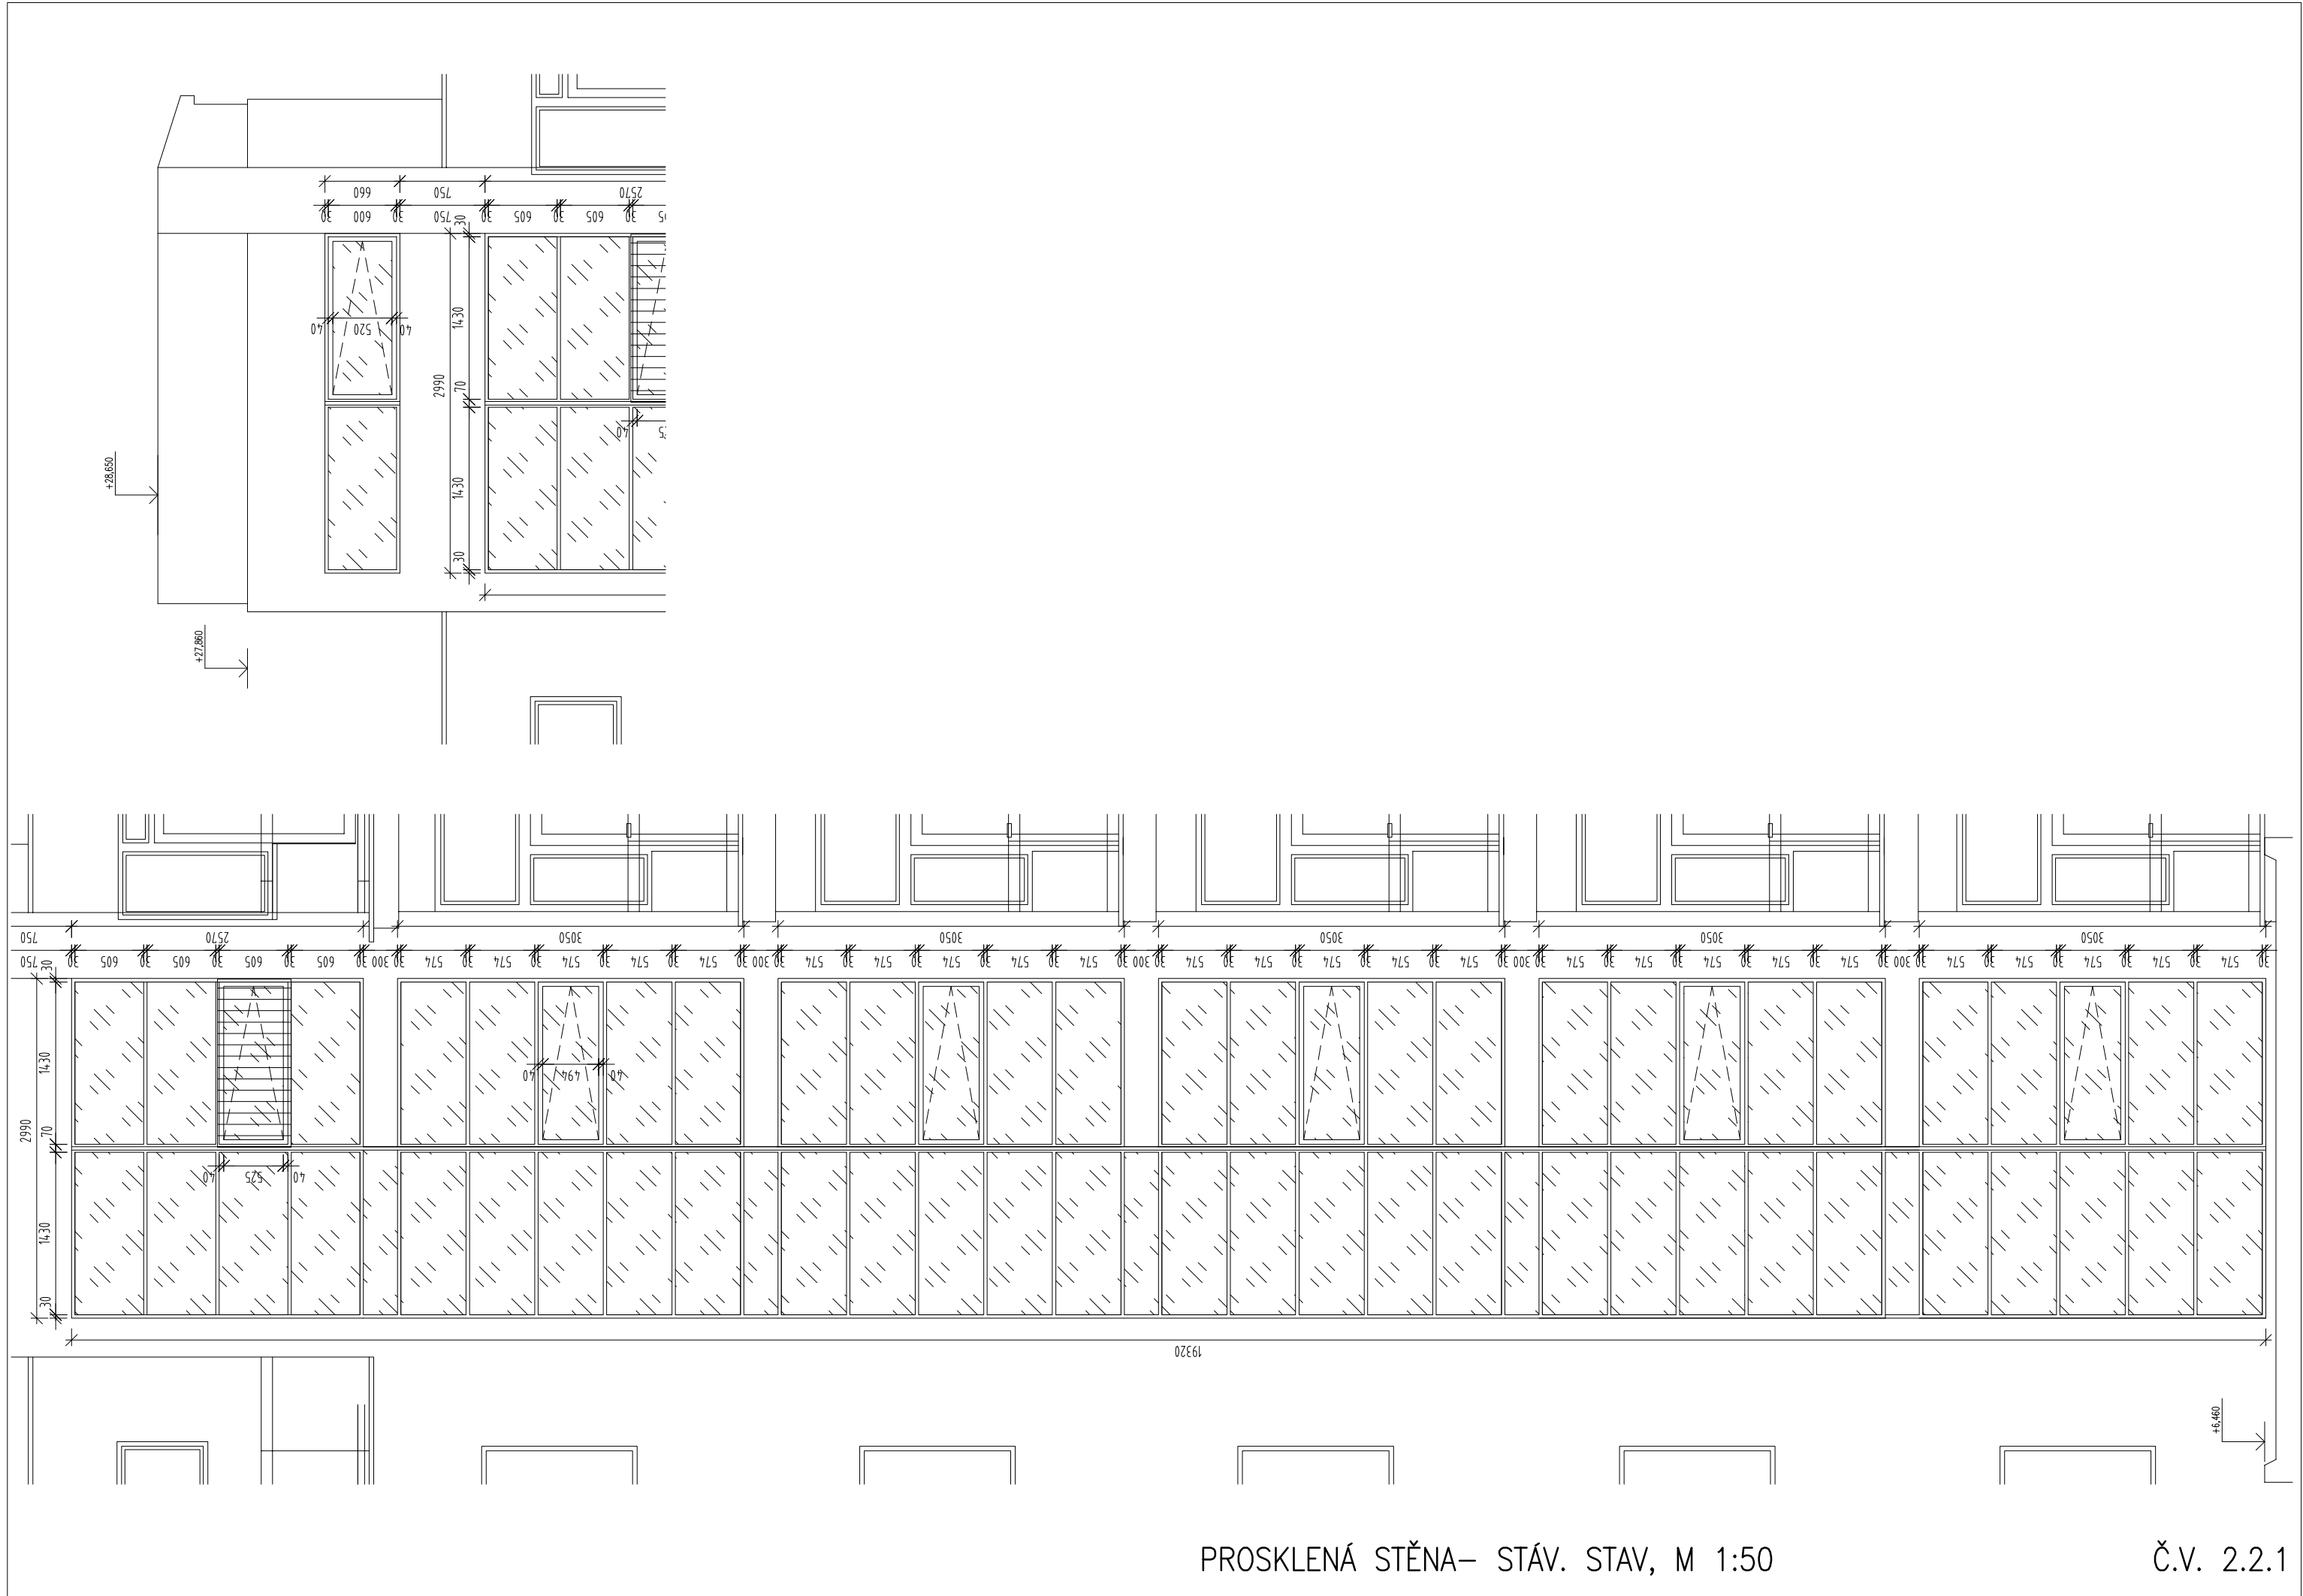


ČELNÍ POHLED– NÁVRH– AL PROFIL, M 1:50

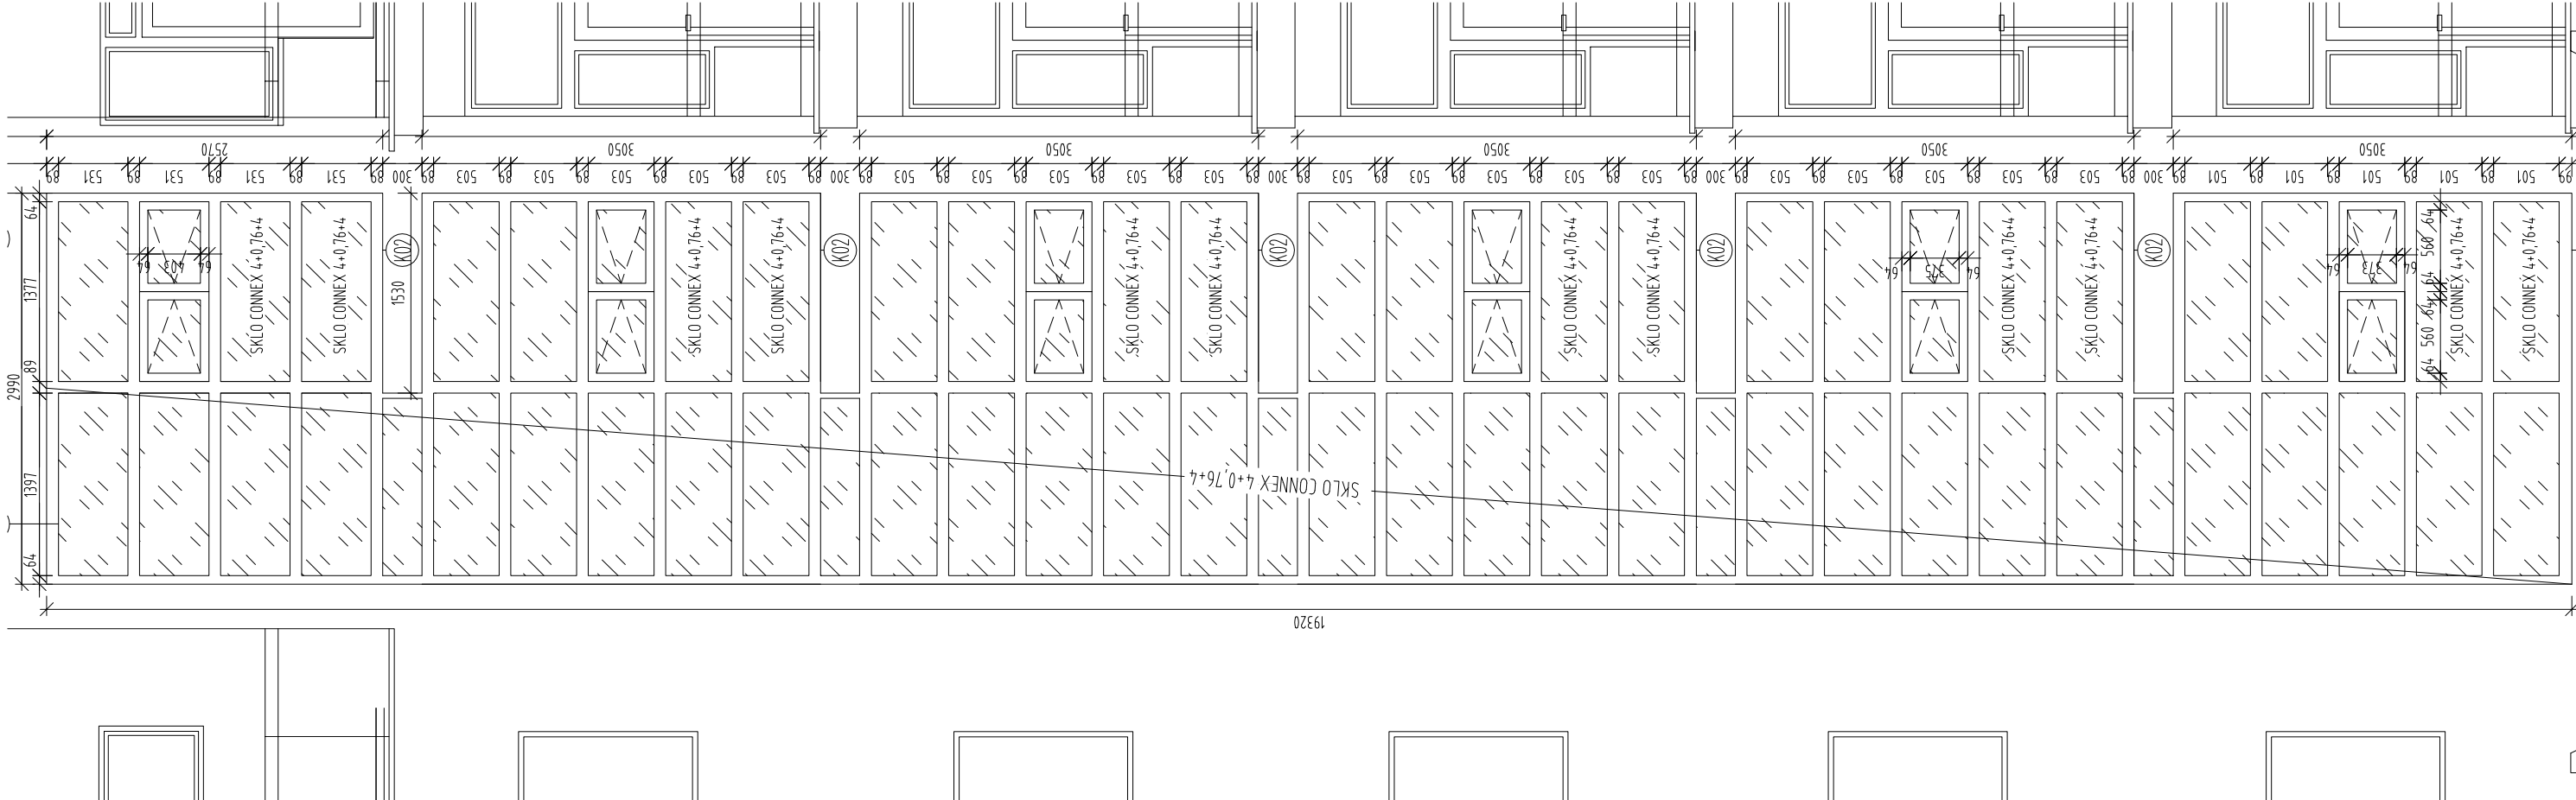

ČELNÍ POHLED– NÁVRH– AL PROFIL, M 1:50

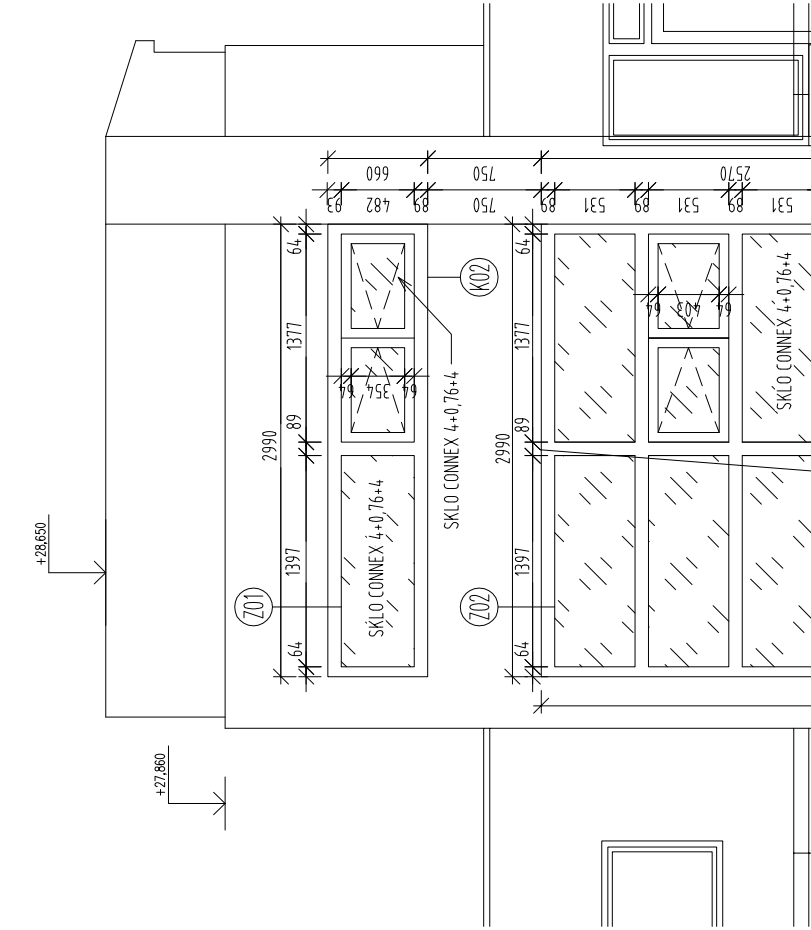

DETAIL RÁMU– NÁVRH– AL PROFIL, M 1:5

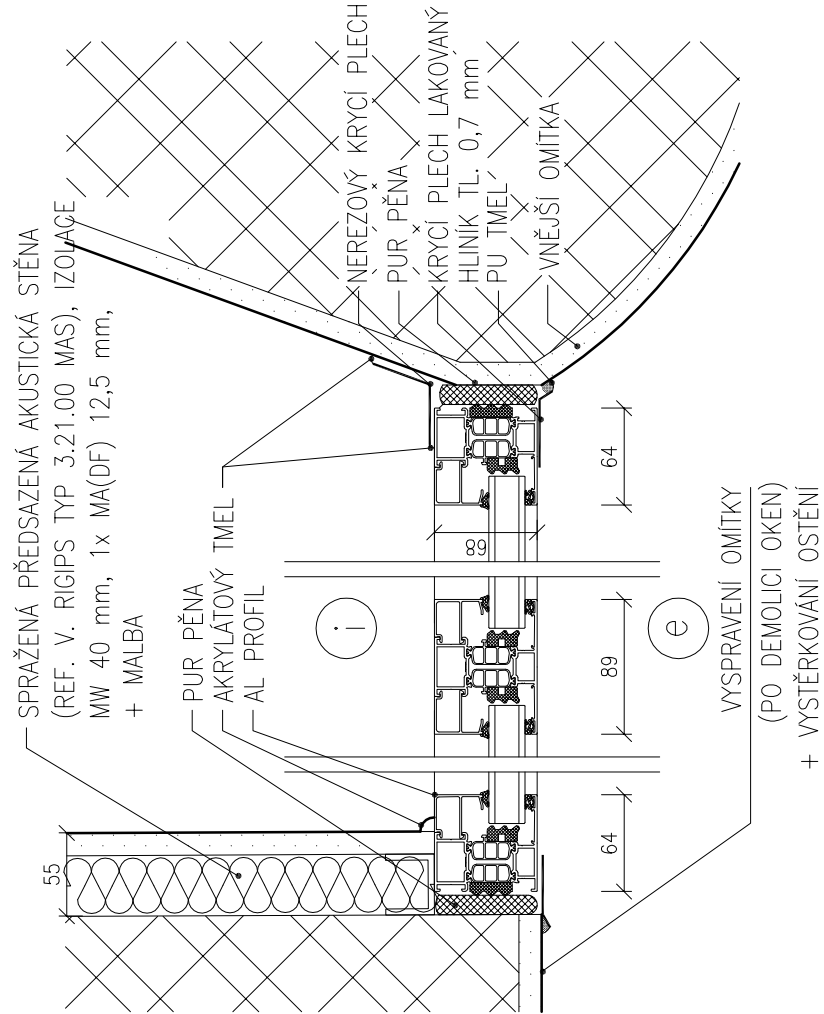

Poznámka
Pohled na prosklenou stěnu je z exteriéru včetně otevíravosti.
Před výrobou oken je nutné přeměřit skutečný rozměr stavebního otvoru.
Pokud bude muset být upravena kamenná deska v soklu, osadí se se nerezová krycí lišta